

( อนุมัติราคา 2567 )

แบบสรุปราคากลางงานก่อสร้างทาง สะพาน และท่อเหลี่ยม

ส่วนราชการ องค์การบริหารส่วนตำบลคงหมือทองใต้ อำเภอบ้านม่วง จังหวัดสกลนคร กรมส่งเสริมการปกครองส่วนท้องถิ่น กระทรวงมหาดไทย

โครงการ เติบโตสวนเกษตรที่ตำบลคงหมือทองใต้ สายไปโรงสี บ้านคงหมือทอง หมู่ที่ 8

แบบเลขที่ 46/2567

ประเภทงาน ทาง

สถานที่ก่อสร้าง บ้านคงหมือทอง หมู่ที่ 8 ตำบลคงหมือทองใต้ อำเภอบ้านม่วง จังหวัดสกลนคร

ปริมาณงาน ผิวทางแอสฟัลต์คอนกรีต ขนาด กว้าง 4.00 เมตร ยาว 304.00 เมตร หนา 0.04 เมตร หรือพื้นที่ดำเนินการต้องไม่น้อยกว่า 1,216.00 ตารางเมตร

ประมาณราคา วันที่ 19 เดือน มิถุนายน พ.ศ. 2567

น้ำมันดีเซล ณ อำเภอเมืองสกลนคร เฉลี่ยราคาลิตรละ 33.56 บาท

ลำดับที่	รายการ	จำนวน	หน่วย	ราคาต่อหน่วย (บาท)	ราคาทุน (บาท)	Factor F (ฝนชุก1)	ราคาต่อหน่วย X Factor F	ราคากลาง	หมายเหตุ
1	งานชั้นผิวทางแอสฟัลต์คอนกรีต (ASPHAT CONCRETE WEARING COURSE)								
1.1	แอสฟัลต์คอนกรีต (ASPHAT CONCRETE WEARING COURSE) ความหนา 4 ซม.	1,216.00	ตร.ม.	259.00	314,944.00	1.3848	358.66	436,134.45	
	ปูลาดและบดทับบนผิวใหม่ก็ได้								
	รวมค่างาน 1 (พร้อมติดตั้งป้ายโครงการ จำนวน 1 ป้าย)							436,134.45	
	คิดราคาก่อสร้างเพียง							407,000.00	(สี่แสนเจ็ดพันบาทถ้วน)

ราคาเฉลี่ย	1,338,815.79	บาท/กม.	และราคาเฉลี่ย	334.70	บาท/ตารางเมตร
ขนาดเนื้องาน	ผิวทางกว้าง 4.00 เมตร	ยาว 304.00 เมตร	หนา 0.04 เมตร		
Factor F (งานฝนชุก 1) =	1.3848				
เป็นเงินทั้งสิ้น	407,000.00		(สี่แสนเจ็ดพันบาทถ้วน)		
			เงินจ่ายล่วงหน้า	0.00%	ค่าภาษีมูลค่าเพิ่ม 7.00%
			เงินประกันผลงานหัก	0.00%	ดอกเบี้ยเงินกู้ 7.00%

คณะกรรมการกำหนดราคากลาง

(ลงชื่อ).....ประธานกรรมการกำหนดราคากลาง  
(นางวลัยลักษณ์ พงษ์พานิช)  
ตำแหน่ง หัวหน้าสำนักปลัด

(ลงชื่อ).....กรรมการกำหนดราคากลาง  
(นายฉัตรชัย ธงอาษา)  
ตำแหน่ง นายช่างสำรวจชำนาญงาน

(ลงชื่อ).....กรรมการกำหนดราคากลาง  
(นายเทพนิรันดร์ แสงเพชร)  
ตำแหน่ง นายช่างโยธาชำนาญงาน

สำเนาถูกต้อง

(นายเทพนิรันดร์ แสงเพชร)  
นายช่างโยธาชำนาญงาน รักษาการแทน  
ผู้อำนวยการกองช่าง

685,000.-

โครงการ เสริมพืชนนแอสฟัลต์คอนกรีต สายไปโรงสี บ้านคงหม้อทอง หมู่ที่ 8

สถานที่ก่อสร้าง บ้านคงหม้อทอง หมู่ที่ 8 ตำบลคงหม้อทองใต้ อำเภอบ้านม่วง จังหวัดสกลนคร  
ประมาณราคาวันที่ 19 เดือน มิถุนายน พ.ศ. 2567

น้ำมันดีเซล ณ อำเภอมืองสกลนคร เฉลี่ยราคาดลิตรละ 33.56 บาท

ข้อมูล จากตารางค่าขนส่งวัสดุก่อสร้าง กรณีของรถบรรทุก 10 มีลากพ่วง ตั้งแต่ราคาน้ำมันดีเซล 15.00- 50.99 บาท/ลิตร

ค่าขนส่ง	135 กม.	309.43 /ลบ.ม.	221.02 /ตัน	อำเภอมือง จังหวัดสกลนคร
ค่าขนส่ง	164 กม.	375.65 /ลบ.ม.	268.32 /ตัน	อำเภอมือง จังหวัดหนองบัวลำภู
ค่าขนส่ง	200 กม.	/ลบ.ม.	327.19 /ตัน	กรุงเทพมหานคร
ค่าขนส่ง	473 กม.	/ลบ.ม.	737.88 /ตัน	กรุงเทพมหานคร
ค่าขนส่ง	673 กม.	/ลบ.ม.	1,102.91 /ตัน	กรุงเทพมหานคร
ค่าผสมวัสดุแอสฟัลต์คอนกรีต			419.75 /ตัน	(ฝนชุก)
ค่าปูลาดและบดทับ ผิว AC			16.23 /ตร.ม.	(ฝนชุก)

สำเนาถูกต้อง

(นายเทพนรินทร์ แสงเพชร)  
นายช่างโยธาชำนาญงาน รักษาการแทน  
ผู้อำนวยการกองช่าง

รายละเอียดข้อมูลวัสดุ

สายทาง องค์การบริหารส่วนตำบลหนองโพธิ์ อำเภอป่าเมี่ยง จังหวัดตาก กรมส่งเสริมการปกครองส่วนท้องถิ่น กระทรวงมหาดไทย

ประมาณราคาวันที่ 13 เดือน มกราคม พ.ศ. 2566 นับตั้งแต่เขต ณ อำเภอเมืองตาก นคร เดลี่ราคาวัสดุละ 35.56 บาท

ราคาพาณิชย์จังหวัดกำแพงเพชร ประมาณเดือน พฤษภาคม 2567 และราคาพาณิชย์จังหวัดหนองบัวลำภู ประจำเดือน พฤษภาคม 2567

รายการที่	ชนิดของวัสดุ	หน่วยนับ	ราคาที่เหลือต่อหน่วย		ระยะทางขนส่ง (กม.)			รวมระยะทาง	ค่าขนส่ง (บาท)	รวมค่าวัสดุ +ขนส่ง (บาท)	ขนส่งด้วยรถบรรทุก (ราคาไม่รวม VAT. 7 %)	หมายเหตุ
			บาท	บาท	ทางราบ	สูงเนิน	ทางเขา					
1	ยาง AC - 60/70	ตัน	26,166.67		673.00			673.00	1,102.91	27,869.58	ขนส่งด้วยรถ10 ล้อพ่วง	ราคาพาณิชย์จังหวัดกำแพงเพชร
2	ยาง CSS-1	ตัน	25,900.00		673.00			673.00	1,102.91	26,402.91	ขนส่งด้วยรถ10 ล้อพ่วง	ราคาพาณิชย์จังหวัดกำแพงเพชร
3	ยาง CSS-1h	ตัน	28,150.00		673.00			673.00	1,102.91	29,252.91	ขนส่งด้วยรถ10 ล้อพ่วง	ราคาพาณิชย์จังหวัดกำแพงเพชร
4	ยาง CRS-2	ตัน	25,133.33		673.00			673.00	1,102.91	26,236.24	ขนส่งด้วยรถ10 ล้อพ่วง	ราคาพาณิชย์จังหวัดกำแพงเพชร
5	ยาง CMS-2h	ตัน	26,266.67		673.00			673.00	1,102.91	27,369.58	ขนส่งด้วยรถ10 ล้อพ่วง	ราคาพาณิชย์จังหวัดกำแพงเพชร
6	ยาง MC-70	ตัน	40,150.00		673.00			673.00	1,102.91	41,252.91	ขนส่งด้วยรถ10 ล้อพ่วง	ราคาพาณิชย์จังหวัดกำแพงเพชร
7	ค่าหินผสม Asphalt Concrete	ลบ.ม.	237.15		164.00			164.00	375.65	612.80	ขนส่งด้วยรถ10 ล้อพ่วง	ราคาพาณิชย์จังหวัดหนองบัวลำภู
8	หินคลุก	ลบ.ม.	177.00		164.00			164.00	375.65	552.65	ขนส่งด้วยรถ10 ล้อพ่วง	ราคาพาณิชย์จังหวัดหนองบัวลำภู
9	หินฝุ่น	ลบ.ม.	192.00		164.00			164.00	375.65	567.65	ขนส่งด้วยรถ10 ล้อพ่วง	ราคาพาณิชย์จังหวัดหนองบัวลำภู
10	หิน 1/2"	ลบ.ม.	192.00		164.00			164.00	375.65	567.65	ขนส่งด้วยรถ10 ล้อพ่วง	ราคาพาณิชย์จังหวัดหนองบัวลำภู
11	หิน 3/8"	ลบ.ม.	258.00		164.00			164.00	375.65	633.65	ขนส่งด้วยรถ10 ล้อพ่วง	ราคาพาณิชย์จังหวัดหนองบัวลำภู
12	หิน 3/4"	ลบ.ม.	333.00		164.00			164.00	375.65	708.65	ขนส่งด้วยรถ10 ล้อพ่วง	ราคาพาณิชย์จังหวัดหนองบัวลำภู

สูตรหินผสม AC ของทางหลวงชนบท  $0.50 \times \text{หินฝุ่น} + 0.25 \times \text{หิน } 3/4" + 0.10 \times \text{หิน } 1/2" + 0.15 \times \text{หิน } 3/8" =$

237.15

บาท/ลบ.ม.

8	หินคลุก									177.00	บาท/ลบ.ม.
9	หินฝุ่น									192.00	บาท/ลบ.ม.
10	หิน 1/2"									192.00	บาท/ลบ.ม.
11	หิน 3/8"									258.00	บาท/ลบ.ม.
12	หิน 3/4"									333.00	บาท/ลบ.ม.

สำเนาถูกต้อง

(นายเทพวิรัตน์ แสงเพชร)  
 นายช่างโยธาชำนาญงาน รักษาการแทน  
 ผู้อำนวยการกองช่าง

**โครงการก่อสร้างในเขต ตำบลคงหม้อทองใต้ อำเภอบ้านม่วง จังหวัดสกลนคร**

**1. งานผิวทางแอสฟัลต์คอนกรีต (ASPHAT CONCRETE WEARING COURSE) ความหนา 4 ซม.**

ปริมาณแอสฟัลต์คอนกรีต	1,216.00 / 10.41	ตร.ม./ตัน	=	116.81	ตัน
ค่าขนส่งอุปกรณ์ 80 ตัน =	135.00 กม. (ไม่เกิน 300 กม.)	221.02	บาท/ตัน	=	206.16 บาท/ตัน
ค่าติดตั้งเครื่องผสม	250,000.00 / 10,000.00		=	25.00	บาท/ตัน
กรณีที่ปริมาณงาน แอสฟัลต์คอนกรีต ทั้งโครงการน้อยกว่า 10,000 ตัน ให้ใช้ปริมาณแอสฟัลต์คอนกรีตเท่ากับ 10,000 ตัน ในการคำนวณค่าติดตั้งเครื่องผสม					
ค่ายาง AC (จากตารางที่ 2)	0.052 ตัน	x	27,869.58 บาท/ตัน	=	1,449.22 บาท/ตัน
ค่าหินผสมแอสฟัลต์	0.74 ลบ.ม.	x	612.80 บาท/ลบ.ม.	=	453.47 บาท/ตัน
ค่าดำเนินการ + ค่าเสื่อม (งานผิวทางแอสฟัลต์คอนกรีต : ค่าผสมวัสดุแอสฟัลต์คอนกรีต)				=	419.75 บาท/ตัน
ค่าขนส่ง กม. (ปกติใช้ 1/4)				=	บาท/ตัน
ค่าดำเนินการ + ค่าเสื่อม (งานผิวทางแอสฟัลต์คอนกรีต : งานปูลาดและบดทับผิว AC หนา 4 ซม.)					
16.23	บาท/ตร.ม.	x	0.90	ตัวแปร	x 10.41
					152.06 บาท/ตัน
ค่าใช้จ่ายรวม				=	2,705.66 บาท/ตัน
ทำงานต้นทุน	2,705.66 / 10.41		=	259.91	บาท/ตร.ม.

หมายเหตุ : ค่าขนส่งอุปกรณ์ 80 ตัน =  $\frac{(\text{ค่าขนส่งโดยรถ 10 ล้อ} + \text{ลากพ่วง} + \text{ค่าขึ้นลงอุปกรณ์}) \times 80 \text{ ตัน}}{\text{ปริมาณงาน ASPHAT CONCRETE ทั้งโครงการ}}$

: ค่าขนส่งอุปกรณ์ 80 ตัน =  $\frac{(\text{221.02} + 80) \times 80}{116.81} = 206.16 \text{ บาท/ตัน}$


**1. ตัวแปรค่าดำเนินการปูลาดและบดทับตามความหนา**

ความหนา (ซม.)	ตัวแปร	พื้นที่ ตร.ม./ตัน
2.5	0.75	16.66
3	0.80	13.89
4	0.90	10.41
5	1.00	8.33
6	1.60	6.94
7	1.70	5.95
8	1.80	5.21
9	1.90	4.63
10	2.00	4.16

**2. กรณีที่ปริมาณงานน้อยกว่า 10,000 ตัน ให้คิดค่าติดตั้งโรงงานสำหรับ**

ปริมาณงาน 10,000 ตัน ในการประเมินราคา

3 ค่าขนส่งขึ้นลงอุปกรณ์	80	บาท/ตัน
ค่าขนส่งขึ้นลง MC	25	บาท/ตัน
ค่าขนส่งขึ้นลง AC	35	บาท/ตัน
ค่าขนส่งขึ้นลง P.M.A	50	บาท/ตัน
ค่าขนส่งขึ้นลงเหล็กเส้น	80	บาท/ตัน
ค่าขนส่งขึ้นลงปูนซีเมนต์	50	บาท/ตัน

  
 (นายเทพนิรันดร์ แสงเพชร)  
 นายช่างโยธาชำนาญงาน รักษาการแทน  
 ผู้อำนวยการกองช่าง



### ราคาน้ำมัน

ภูมิภาค

กทม. ปริมณฑล

การเชื่อมโยง

ค้นหาราคาน้ำมัน

สถานี

เมืองสถานี

ดีเซล

2567

ราคาน้ำมันขายปลีกภูมิภาค ประจำปี พ.ศ. 2567

(หน่วยแสดงเป็น บาท/ลิตร)

วันที่ - เวลา

\* ราคานี้ไม่รวมภาษีบำรุงท้องที่ (ถ้ามี)

วันที่ - เวลา	ดีเซล Diesel	Gasohol E85	Gasohol E20	Gasohol 91	Gasohol 95	เบนซิน	ซูเปอร์พรีเมียม Diesel	logo
12-06-2567 05:00	33.56	36.01	36.26	38.00	38.37	46.25	45.56	46.96
06-06-2567 05:00	33.56	35.61	35.86	37.60	37.97	45.86	45.56	46.56
01-06-2567 05:00	33.56	36.11	36.36	38.10	38.47	46.36	45.56	47.06


ก่อนหน้า  ถัดไป

แผนผังเว็บไซต์

สำเนาถูกต้อง

(นายเทพนิรันดร์ แสงเพชร)  
 นายช่างโยธาชำนาญงาน รักษาการแทน  
 ผู้อำนวยการกองช่าง

**ตารางค่าขนส่งวัสดุก่อสร้าง**  
**กรณีของรถบรรทุก 10 ล้อ มีลากพ่วง**  
**ตั้งแต่ราคาน้ำมันดีเซล 15.00 - 50.99 บาท/ลิตร**

สำเนาถูกต้อง  
  
(นายเทพนรินทร์ แสงเพชร)  
นายช่างโยธาชำนาญงาน รักษาการแทน  
ผู้อำนวยการกองช่าง

ตารางค่าขนส่งวัสดุก่อสร้าง รถบรรทุก 10 ล้อ และรถลากพ่วง (กรณีน้ำหนักรวมไม่เกิน 47 ตัน)

ภูมิภาคประเทศเป็น ที่ราบ ผิวดินลาดเอียง และการจราจรปกติ

ราคาน้ำมันเชื้อเพลิงดีเซล ที่อำเภอเมือง 33.00 - 33.99 บาท / ลิตร

ระยะ ขนส่ง กม.	ค่าบรรทุก บาท / ตัน	ค่าบรรทุก บาท / ลบ.ม.	ระยะ ขนส่ง กม.	ค่าบรรทุก บาท / ตัน	ค่าบรรทุก บาท / ลบ.ม.	ระยะ ขนส่ง กม.	ค่าบรรทุก บาท / ตัน	ค่าบรรทุก บาท / ลบ.ม.
1	4.58	6.41	41	67.54	94.56	81	132.85	186.00
2	6.04	8.46	42	69.18	96.85	82	134.47	188.25
3	7.50	10.50	43	70.81	99.13	83	136.11	190.56
4	8.96	12.55	44	72.44	101.42	84	137.73	192.82
5	10.43	14.60	45	74.08	103.71	85	139.38	195.14
6	11.89	16.64	46	75.71	106.00	86	141.01	197.41
7	13.35	18.69	47	77.34	108.28	87	142.63	199.68
8	14.81	20.74	48	78.97	110.55	88	144.26	201.96
9	16.28	22.79	49	80.60	112.85	89	145.88	204.24
10	17.74	24.83	50	82.24	115.13	90	147.55	206.57
11	19.20	26.88	51	83.87	117.42	91	149.19	208.86
12	20.66	28.93	52	85.50	119.70	92	150.78	211.09
13	22.12	30.97	53	87.13	121.98	93	152.42	213.39
14	23.59	33.02	54	88.76	124.27	94	154.06	215.68
15	25.11	35.15	55	90.40	126.56	95	155.70	217.98
16	26.74	37.43	56	92.03	128.84	96	157.35	220.29
17	28.37	39.72	57	93.65	131.12	97	158.95	222.53
18	30.00	42.00	58	95.29	133.40	98	160.60	224.85
19	31.63	44.29	59	96.93	135.70	99	162.21	227.10
20	33.27	46.57	60	98.57	137.99	100	163.87	229.41
21	34.90	48.86	61	100.19	140.27	101	165.48	231.67
22	36.53	51.14	62	101.82	142.55	102	167.14	234.00
23	38.17	53.43	63	103.46	144.84	103	168.76	236.26
24	39.79	55.71	64	105.09	147.13	104	170.37	238.52
25	41.43	58.00	65	106.71	149.40	105	172.04	240.86
26	43.06	60.28	66	108.36	151.70	106	173.66	243.13
27	44.69	62.57	67	109.98	153.98	107	175.29	245.40
28	46.33	64.86	68	111.61	156.26	108	176.91	247.67
29	47.96	67.14	69	113.24	158.54	109	178.54	249.95
30	49.59	69.43	70	114.88	160.83	110	180.16	252.23
31	51.22	71.71	71	116.52	163.12	111	181.79	254.51
32	52.85	73.99	72	118.16	165.42	112	183.43	256.80
33	54.49	76.28	73	119.78	167.69	113	185.06	259.08
34	56.12	78.56	74	121.43	170.00	114	186.69	261.37
35	57.75	80.85	75	123.05	172.27	115	188.33	263.66
36	59.38	83.14	76	124.68	174.55	116	189.97	265.96
37	61.01	85.42	77	126.31	176.83	117	191.61	268.26
38	62.65	87.70	78	127.94	179.12	118	193.26	270.56
39	64.28	90.00	79	129.58	181.41	119	194.90	272.87
40	65.91	92.28	80	131.21	183.70	120	196.49	275.08

สำเนาถูกต้อง

(นายเทพนิรมิตร แสงเพชร)  
นายช่างโยธาชำนาญงาน รักษาการแทน  
ผู้อำนวยการกองช่าง

ตารางค่าขนส่งวัสดุก่อสร้าง รถบรรทุก 10 ล้อ และรถลากพ่วง (กรณีน้ำหนักรวมไม่เกิน 47 ตัน)

ภูมิประเทศเป็น ที่ราบ มีพหุทางลาดขยง และการจราจรปกติ

ราคาน้ำมันเชื้อเพลิงดีเซล ที่อำเภอเมือง 33.00 - 33.99 บาท / ลิตร

ระยะ ขนส่ง กม.	ค่าบรรทุก บาท / ตัน	ค่าบรรทุก บาท / ลบ.ม.	ระยะ ขนส่ง กม.	ค่าบรรทุก บาท / ตัน	ค่าบรรทุก บาท / ลบ.ม.	ระยะ ขนส่ง กม.	ค่าบรรทุก บาท / ตัน	ค่าบรรทุก บาท / ลบ.ม.
121	198.14	277.39	148	242.19	339.07	175	286.30	400.81
122	199.79	279.71	149	243.91	341.47	176	287.95	403.13
123	201.38	281.93	150	245.53	343.74	177	289.61	405.45
124	203.03	284.25	151	247.15	346.01	178	291.26	407.77
125	204.69	286.57	152	248.77	348.28	179	292.78	409.90
126	206.28	288.79	153	250.39	350.55	180	294.44	412.22
127	207.94	291.12	154	252.02	352.82	181	296.11	414.55
128	209.61	293.45	155	253.64	355.10	182	297.77	416.88
129	211.20	295.68	156	255.27	357.37	183	299.44	419.21
130	212.87	298.02	157	256.89	359.65	184	300.95	421.34
131	214.47	300.26	158	258.52	361.93	185	302.62	423.67
132	216.07	302.49	159	260.15	364.21	186	304.29	426.01
133	217.74	304.84	160	261.78	366.50	187	305.96	428.35
134	219.34	307.08	161	263.42	368.78	188	307.48	430.48
135	221.02	309.43	162	265.05	371.07	189	309.16	432.82
136	222.62	311.67	163	266.69	373.36	190	310.83	435.17
137	224.31	314.03	164	268.32	375.65	191	312.51	437.52
138	225.91	316.28	165	269.96	377.95	192	314.03	439.65
139	227.52	318.52	166	271.60	380.24	193	315.71	442.00
140	229.12	320.77	167	273.24	382.54	194	317.40	444.36
141	230.82	323.15	168	274.89	384.84	195	318.92	446.48
142	232.43	325.40	169	276.53	387.14	196	320.60	448.84
143	234.04	327.65	170	278.18	389.45	197	322.29	451.21
144	235.74	330.03	171	279.82	391.75	198	323.81	453.33
145	237.35	332.29	172	281.47	394.06	199	325.50	455.70
146	238.96	334.55	173	282.99	396.19	200	327.19	458.07
147	240.58	336.81	174	284.64	398.50	201-	1.64	2.29
						1000	ต่อ กม.	ต่อ กม.

- ระยะขนส่งตั้งแต่ 201 กม.ถึง 1000 กม. ค่าขนส่งคิดเป็นกม.ละ

1.64 บาท/ตัน

2.29 บาท/ลบ.ม.

- การคิดค่าขนส่งใช้ระยะทางขนส่งคูณด้วยอัตราค่าขนส่งต่อตัน หรือต่อลบ.ม.

- อัตราน้ำมันเชื้อเพลิงเฉลี่ย

33.50 บาท/ลิตร

สำเนาถูกต้อง

จ.พ.ท. 67 ท 7ท (จ.พ.ท.)

(นายเทพนิรันดร์ แสงเพชร)

นายช่างโยธาชำนาญงาน รักษาการแทน  
ผู้อำนวยการกองช่าง

①. 200 กม. = 327.19

②. 47ท x 1.64 = 771.72

77ท => 1109.91 กม./ตัน



ตารางค่าดำเนินการและค่าเสื่อมราคาเครื่องจักร  
งานก่อสร้างทาง สะพาน และท่อเหลี่ยม

สำเนาถูกต้อง

(นายเทพนิรันดร์ แสงเพชร)  
นายช่างโยธาชำนาญงาน วิศวกรรม  
ผู้อำนวยการกองช่าง

ตารางค่าดำเนินการและค่าเสื่อมราคา

ราคาน้ำมันเชื้อเพลิงโซลา ที่ อำเภอเมือง 33.00 - 33.99 บาท / ลิตร

(ราคาเครื่องจักร 2558)

ลำดับ	ลักษณะงาน	หน่วย	ค่าดำเนินการ บาท/หน่วย	ค่าเสื่อมราคา (บาท)		รวมค่างาน (บาท)	
				ปกติ	ฝนชุก	ปกติ	ฝนชุก
1	งานวางป่าขุดต่อ						
	ขนาดเบา	ตร.ม.	1.55	0.22	0.28	1.77	1.83
	ขนาดกลาง	ตร.ม.	3.21	0.55	0.69	3.76	3.90
	ขนาดหนัก	ตร.ม.	4.89	0.78	0.98	5.67	5.87
2	งานดินคันทาง						
	ขุด - ขน	ลบ.ม. หลวม	18.90	3.51	4.39	22.41	23.29
	บดทับ	ลบ.ม. แน่น	36.49	10.80	13.50	47.29	49.99
3	งานตัด - ขึ้นรูปคันทาง						
	ดิน - ขุดตัด	ลบ.ม. ปกติ	18.97	3.06	3.83	22.03	22.80
	- ตัก	ลบ.ม. หลวม	6.83	1.70	2.13	8.53	8.96
	หินผุ - ขุดตัด	ลบ.ม. ปกติ	30.49	3.34	4.18	33.83	34.67
	- ดันและตัก	ลบ.ม. หลวม	36.53	5.18	6.48	41.71	43.01
	หินแข็ง - เจาะระเบิด	ลบ.ม. ปกติ	64.20	4.66	5.83	68.86	70.03
	- ดันและตัก	ลบ.ม. หลวม	60.53	19.00	23.75	79.53	84.28
4	งานวัสดุคัดเลือก ลูกเรียงรองพื้นทาง						
	ขุด - ขน	ลบ.ม. หลวม	26.47	6.52	8.15	32.99	34.62
	ผสม (ผสมกับวัสดุอื่นๆ)	ลบ.ม. แน่น	8.54	1.46	1.83	10.00	10.37
	บดทับ	ลบ.ม. แน่น	43.79	12.96	16.20	56.75	59.99
5	งานไหล่ทางลูกเรียง ผสม - บดทับ						
	ผสม (ผสมกับวัสดุอื่นๆ)	ลบ.ม. แน่น	16.08	2.75	3.44	18.83	19.52
	บดทับ	ลบ.ม. แน่น	52.10	20.90	26.13	73.00	78.23
6	งานพื้นทาง ( หินคลุก )						
	ผสม ( Blend )	ลบ.ม. แน่น	20.94	4.20	5.25	25.14	26.19
	บดทับ	ลบ.ม. แน่น	63.95	25.71	32.14	89.66	96.09
7	งานตัดแต่งชั้นบ้นไค	ลบ.ม. แน่น	6.66	1.66	2.08	8.32	8.74
8	งานขุดหรือคันทางเดิมแล้วบดทับ						
	ลูกเรียง 10 ซม.	ตร.ม.	9.13	2.11	2.64	11.24	11.77
	หินคลุก 10 ซม.	ตร.ม.	11.14	3.38	4.23	14.52	15.37
	ผิว AC 5 ซม.	ตร.ม.	9.91	1.75	2.19	11.66	12.10
9	งานลาดยางไพรมิโค้ด	ตร.ม.	7.05	0.62	0.78	7.67	7.83
10	งานลาดยางแตกโค้ด	ตร.ม.	6.53	0.88	1.10	7.41	7.63
11	งานผิวทางแบบบาง						
	ชั้นเดียว ( 1/2 " )	ตร.ม.	15.20	2.21	2.76	17.41	17.96
	ชั้นเดียว ( 3/4 " )	ตร.ม.	21.00	3.05	3.81	24.05	24.81
	สองชั้น ( 3/4 " + 3/8 " )	ตร.ม.	31.23	4.54	5.68	35.77	36.91
	สองชั้น ( 1 " + 1/2 " )	ตร.ม.	45.74	6.64	8.30	52.38	54.04
12	งานเคลือบหิน ขจัดฝุ่น ( Pre - Coat )						
	ชั้นเดียว ( 1/2 " )	ลบ.ม. หลวม	1.86	0.49	0.61	2.35	2.47
	ชั้นเดียว ( 3/4 " )	ลบ.ม. หลวม	2.57	0.68	0.85	3.25	3.42
	สองชั้น ( 3/4 " + 3/8 " )	ลบ.ม. หลวม	3.83	1.00	1.25	4.83	5.08
	สองชั้น ( 1 " + 1/2 " )	ลบ.ม. หลวม	5.60	1.47	1.84	7.07	7.44

(นายเทพนิรันดร์ แสงเพชร)

นายช่างโยธาชำนาญงาน รักษาการแทน

ผู้อำนวยการ

ตารางค่าดำเนินการและค่าเสื่อมราคา

ราคามันเชื้อเพลิงโซลา ที่ อำเภอเมือง 33.00 - 33.99 บาท / ลิตร

( ราคาเครื่องจักร 2558 )

ลำดับ	ลักษณะงาน	หน่วย	ค่าดำเนินการ บาท/หน่วย	ค่าเสื่อมราคา (บาท)		รวมค่างาน (บาท)	
				ปกติ	ฝนชุก	ปกติ	ฝนชุก
13	งานผิวทางแอสฟัลต์ติกคอนกรีต						
	ค่าผสมวัสดุแอสฟัลต์ติกคอนกรีต	ตัน	398.79	16.77	20.96	415.56	419.75
	ค่าขนส่งอุปกรณ์ 80 ตัน ระยะขนส่ง 100-300 กม.						
	ค่าติดตั้งเครื่องผสม	ครั้ง	250,000				
	งานปูลาดและบดทับ ผิว AC หนา 5 ซม.						
	บนผิวใหม่ไค้ด	ตร.ม.	12.70	2.82	3.53	15.52	16.23
	บนผิวแตกไค้ด	ตร.ม.	9.79	2.28	2.85	12.07	12.64
14	งานผิวทางคอนกรีต						
	ค่าติดตั้งเครื่องผสม	ครั้ง	150,000				
	ค่าผสมคอนกรีต	ลบ.ม.	170.57	35.15	43.94	205.72	214.51
	ค่าขนส่งคอนกรีต	ลบ.ม./กม.	13.72	1.74	2.18	15.46	15.90
	ค่าแบบข้างติดตามยาว 2 ข้าง	เมตร	15.26	5.34	6.68	20.60	21.94
	ค่าปูผิวคอนกรีต	ตร.ม.	10.34	1.92	2.40	12.26	12.74
	ค่าตัดรอยต่อคอนกรีต และหยอดยาง	เมตร	21.59	2.53	3.16	24.12	24.75
	ค่าหยอดยางรอยต่อคอนกรีต	เมตร	12.83	2.39	2.99	15.22	15.82
	ค่าปริมผิวทางคอนกรีต	ตร.ม.	8.62	1.06	1.33	9.68	9.95
15	งาน Stabilized Layer						
	ค่าผสมวัสดุ ลูกกรัง	ลบ.ม. แน่น	33.93	11.03	13.79	44.96	47.72
	ค่าปริมวัสดุ ลูกกรัง	ลบ.ม. แน่น	43.10	5.29	6.61	48.39	49.71
	ค่าผสมวัสดุ หินคลุก	ลบ.ม. แน่น	37.33	11.03	13.79	48.36	51.12
	ค่าปริมวัสดุ หินคลุก	ลบ.ม. แน่น	43.10	5.29	6.61	48.39	49.71
16	งาน Pavement In Place Recycling						
	ขุดลึกเฉลี่ย 15 ซม.	ตร.ม.	23.31	5.92	7.40	29.23	30.71
	ขุดลึกเฉลี่ย 20 ซม.	ตร.ม.	29.14	7.39	9.24	36.53	38.38
	ขุดลึกเฉลี่ย 25 ซม.	ตร.ม.	38.86	9.86	12.33	48.72	51.19
	ขุดลึกเฉลี่ย 30 ซม.	ตร.ม.	46.63	11.83	14.79	58.46	61.42
17	งาน Slurry Seal	ตร.ม.	10.79	2.07	2.59	12.86	13.38
18	งาน Fog Spray	ตร.ม.	2.49	0.39	0.49	2.88	2.98
19	งาน Hot Mixed Recycling (บดทับ)						
	ขุดลึก 3 ซม.	ตร.ม.	45.36	5.86	7.33	51.22	52.69
	ขุดลึก 4 ซม.	ตร.ม.	61.71	7.39	9.24	69.10	70.95
	ขุดลึก 5 ซม.	ตร.ม.	74.75	8.11	10.14	82.86	84.89
	ขุดลึก 6 ซม.	ตร.ม.	90.64	9.00	11.25	99.64	101.89
20	งาน Milling						
	ขุดลึก 5 ซม.	ตร.ม.	11.22	1.97	2.46	13.19	13.68
	ขุดลึก 10 ซม.	ตร.ม.	13.09	2.30	2.88	15.39	15.97

สำเนาถูกต้อง

(นายเทพนรินทร์ แสงเพชร)

นายช่างโยธาชำนาญงาน รักษาการแทน

ผู้อำนวยการกองช่าง

ราคาวัสดุก่อสร้าง กรุงเทพมหานคร (ราคาเงินสด ไม่รวมภาษีมูลค่าเพิ่ม ไม่รวมค่าขนส่ง)..... เดือน พฤษภาคมปี 2567  
 เลือกหมวด วัสดุผลิตภัณฑ์  **ตกลง**

หมวดวัสดุผลิตภัณฑ์

ราคา : บาท

1501000000000000	ปูนซีเมนต์ปอร์ตแลนด์	หน่วย	พฤษภาคม
1501010000000000	ปูนซีเมนต์ปอร์ตแลนด์ ประเภทผู้รับเหมา ราคาโรงงาน		
1501010101100000	ปูนซีเมนต์ปอร์ตแลนด์ ปูนถุง ประเภท 5 บรรจุ 50 กก./ถุง ตราฉลาม	ตัน	2,673.00
1501010101200000	ปูนซีเมนต์ปอร์ตแลนด์ ปูนถุง ประเภท 1 บรรจุ 50 กก./ถุง ตราทีพีไอ สีแดง*	ตัน	2,694.00
1501010101500000	ปูนซีเมนต์ปอร์ตแลนด์ ปูนถุง ประเภท 1 บรรจุ 50 กก./ถุง ตราดอกบัวแดง	ตัน	2,694.00
1501030000000000	ปูนซีเมนต์ปอร์ตแลนด์ ราคาขายส่ง		
1501030200100000	ปูนซีเมนต์ไฮดรอลิก บรรจุ 50 กก./ถุง ตราช้าง (SCG ฮุคโครบรีด)	ตัน	2,911.71
1501030200200000	ปูนซีเมนต์ไฮดรอลิก ปูนถุง บรรจุ 50 กก./ถุง ตรา อินทรีเพชรพลัส	ตัน	2,692.80
1501030200300000	ปูนซีเมนต์ไฮดรอลิก ปูนถุง ตรา อินทรีเพชร Easy Flow	ตัน	2,594.00
1501030200400000	ปูนซีเมนต์ไฮดรอลิก ปูนถุง ตรา อินทรีเพชร Quick Cast	ตัน	2,594.00
1501030200500000	ปูนซีเมนต์ไฮดรอลิก ปูนถุง บรรจุ 50 กก./ถุง ตรา ทีพีไอ ปูนแดง 299	ตัน	2,555.27
1501030200600000	ปูนซีเมนต์ไฮดรอลิก ปูนถุง บรรจุ 50 กก./ถุง ตรา บัวแดง โสเทค เอ็กซ์ตรา	ตัน	2,543.26
1501030200700000	ปูนซีเมนต์ไฮดรอลิก ปูนถุง บรรจุ 50 กก./ถุง ตรา ราชนิคมแดง เยาวชนแม่กลอง	ตัน	2,694.00
1502000000000000	ปูนซีเมนต์ผสม	หน่วย	พฤษภาคม
1502010000000000	ปูนซีเมนต์ผสม ประเภทผู้รับเหมา ราคาโรงงาน		
1502010100100000	ปูนซีเมนต์ผสม ปูนถุง บรรจุ 50 กก./ถุง ตราเสือ	ตัน	2,915.89
1502030000000000	ปูนซีเมนต์ผสม ราคาขายส่ง		
1502030101200000	ปูนซีเมนต์ผสม บรรจุถุง 40 กก./ถุง ชูเปอร์ซีเมนต์ ตราเสือ	ตัน	3,154.21
1502030101800000	ปูนซีเมนต์ผสม ปูนถุง บรรจุ 50 กก./ถุง ตราดอกบัว(บัวเขียว)	ตัน	2,396.00
1502030102200000	ปูนซีเมนต์ผสม ปูนถุง บรรจุ 50 กก./ถุง ตราราชสีห์เขียว*	ตัน	2,358.00
1502030103000000	ปูนซีเมนต์ผสม บรรจุ 50 กก./ถุง ตราทีพีไอ ถุงสีเขียว รุ่น M197	ตัน	2,180.70
1502030103100000	ปูนซีเมนต์ผสม บรรจุ 50 กก./ถุง ตราทีพีไอ ถุงสีเขียว รุ่น M199	ตัน	2,066.85
1504000000000000	ปูนก่อสำเร็จรูป	หน่วย	พฤษภาคม
1504010100800000	ปูนก่อผสมสำเร็จรูป สำหรับงานก่ออิฐมวลเบา บรรจุ 50 กก./ถุง ตราทีพีไอ รุ่น M319	ตัน	2,457.95
1504010100900000	ปูนก่อผสมสำเร็จรูป สำหรับงานก่ออิฐมวลเบา บรรจุ 50 กก./ถุง ตราเสือมอร์ตาร์	ตัน	3,271.03
1504010101000000	ปูนก่อผสมสำเร็จรูป ชนิดก่อแห้ง บรรจุ 50 กก./ถุง ตราทีพีไอ รุ่น M300	ตัน	1,271.02
1504010101100000	ปูนก่อผสมสำเร็จรูป บรรจุ 50 กก./ถุง ตราอินทรี ถุงสีเขียว	ตัน	2,504.67
1504010101200000	ปูนก่อผสมสำเร็จรูป บรรจุ 40 กก./ถุง ตราอินทรี รุ่นอินทรีซูเปอร์ ถุงเขียว	ตัน	3,972.00
1504010101300000	ปูนก่อผสมสำเร็จรูป บรรจุ 40 กก./ถุง ตราทีพีไอ รุ่นซูเปอร์ ถุงเขียว	ตัน	3,785.00
1504010101400000	ปูนก่อผสมสำเร็จรูป บรรจุ 40 กก./ถุง ตราเสือ รุ่นซูเปอร์	ตัน	2,897.20
1505000000000000	ยางมะตอย	หน่วย	พฤษภาคม
1505010100100000	ชนิดเอซีเกรด AC-60/70 บรรจุ BULK	ตัน	26,766.67
1505010100200000	ชนิดเอซีแข็งตัวช้า เกรด CSS-1 บรรจุ BULK	ตัน	25,300.00
1505010100300000	ชนิดเอซีแข็งตัวช้า เกรด CSS-1h บรรจุ BULK	ตัน	28,150.00
1505010100400000	ชนิดเอซีแข็งตัวเร็ว เกรด CRS-2 บรรจุ BULK	ตัน	25,133.33
1505010100500000	ชนิดเอซีแข็งตัวเร็วปานกลาง เกรด CMS-2h บรรจุ BULK	ตัน	26,266.67
1505010100700000	ชนิดคัทแบ็คแข็งตัวเร็วปานกลาง เกรด MC-70 บรรจุ BULK	ตัน	40,150.00
1505010100800000	ชนิด PMA (Polymer Modified Asphalt) บรรจุ BULK	ตัน	41,400.00
1505010101000000	ยางมะตอย ชนิดเอซีแข็งตัวเร็ว เกรด EAP บรรจุ BULK		28,366.67
1505010101100000	ยางมะตอย ชนิดเอซีแข็งตัวเร็ว เกรด CSS-1h (EMA) บรรจุ BULK		38,600.00
1505010101200000	ยางมะตอย ชนิด AC เกรด AC-40/50 บรรจุ BULK	ตัน	31,100.00
1506000000000000	วัสดุเพื่อการเชื่อมต่อและยาแนว	หน่วย	พฤษภาคม
1506010100900000	น้ำยาประสานท่อพีวีซี ชนิดธรรมดา ขนาด 250 กรัม ตราหอน้ำไทย	กระป๋อง	135.51
1506010102600000	น้ำยาประสานท่อพีวีซี ชนิดธรรมดา ขนาด 100 กรัม ตราช้าง	กระป๋อง	57.94

สำเนาถูกต้อง

(นายเทพนรินทร์ แสงเพชร)  
 นายช่างโยธาชำนาญงาน รักษาาราชการแทน  
 ผู้อำนวยการกองช่าง

1506010102700000	น้ำยาประสานท่อพีวีซี ชนิดธรรมดา ขนาด 250 กรัม ตราช้าง	กระป๋อง	126.17
1506010103300000	น้ำยาประสานท่อพีวีซี ชนิดเข้มข้น ขนาด 250 กรัม ตราช้าง	กระป๋อง	214.95
1506010106400000	กาชี่เมนต์ บรรจุ 20 กก./ถุง ตราจระเข้ รุ่นเกเตอร์	ถุง	107.48
1506010106500000	กาชี่เมนต์ บรรจุ 20 กก./ถุง ตราจระเข้ รุ่นจะเข้เขียว	ถุง	185.05
1506010106600000	กาชี่เมนต์ บรรจุ 20 กก./ถุง ตราจระเข้ รุ่นจะเข้ฟ้า	ถุง	149.53
1506010106700000	กาชี่เมนต์ บรรจุ 20 กก./ถุง ตราจระเข้ รุ่นจะเข้เหลือง	ถุง	126.17
1506010106800000	กาชี่เมนต์ บรรจุ 20 กก./ถุง ตราจระเข้ รุ่นจะเข้แดง	ถุง	247.66
1506010106900000	กาชี่เมนต์ บรรจุ 20 กก./กระสอบ ตรา DAVCO รุ่นทีพี	กระสอบ	139.25
1506010107000000	กาชี่เมนต์ บรรจุ 20 กก./ถุง ตรา เลือ่ ฤกษ์ชัย	ถุง	127.10
1506010107100000	กาชี่เมนต์ บรรจุ 20 กก./ถุง ตรา เลือ่ ฤกษ์ชมพู	ถุง	168.22
1506010107200000	กาชี่เมนต์ บรรจุ 1 กก./ถุง ตราจระเข้ รุ่นพรีเมียมพลัส สีขาวไร้ผง	ถุง	56.07
1506010107300000	กาชี่เมนต์ บรรจุ 1 กก./ถุง ตราเวมเบอร์คัลเลอร์ รุ่นพาวเวอร์ สีใส (ขาว)	ถุง	48.60
1506010107400000	น้ำยากันซึมผสมคอนกรีต บรรจุ 5 ลิตร/แกลลอน ตราจระเข้ รุ่นแอคติก พวูฟ	แกลลอน	157.01
1506010107500000	น้ำยากันซึมผสมคอนกรีต บรรจุ 5 ลิตร/แกลลอน ตรา LANKO รุ่น LK 322	แกลลอน	186.92
1506010107600000	น้ำยากันซึมผสมคอนกรีต บรรจุ 5 ลิตร/แกลลอน ตรา SIKA รุ่น 1017	แกลลอน	184.11
1506010107700000	น้ำยากันซึมผสมคอนกรีต บรรจุ 5 ลิตร/แกลลอน ตรา BESBOND รุ่น GBP002AM001	แกลลอน	241.12
1506010107800000	น้ำยากันซึมผสมคอนกรีต บรรจุ 5 ลิตร/แกลลอน ตรา TOA รุ่น 112	แกลลอน	746.73
1506010107900000	น้ำยากันซึมผสมคอนกรีต บรรจุ 5 ลิตร/แกลลอน ตรา TOA รุ่น 211	แกลลอน	205.61
1506010108000000	น้ำยากันซึมผสมคอนกรีต บรรจุ 20 ลิตร/แกลลอน ตราจระเข้ รุ่นแอคติก พวูฟ	แกลลอน	608.41
1506010108100000	ซิลิโคน ชนิดไร้กรด ขนาด 280 มล. ตรา PATTEX รุ่น 1908764 สีใส	หลอด	119.63
1506010108200000	ซิลิโคน ชนิดไร้กรด ขนาด 280 มล. ตรา TOA รุ่น HP Silicone สีใส	หลอด	133.64
1506010108300000	ซิลิโคน ชนิดไร้กรด ขนาด 280 มล. ตรา TOA รุ่น HP Silicone สีเทา	หลอด	134.58
1506010108400000	ซิลิโคน ชนิดไร้กรด ขนาด 280 มล. ตรา จระเข้ สีขาว	หลอด	129.91
1506010108500000	ซิลิโคน ชนิดไร้กรด ขนาด 280 มล. ตรา จระเข้ สีใส	หลอด	129.91
1506010108600000	ซิลิโคน ชนิดไร้กรด ขนาด 280 มล. ตรา จระเข้ รุ่น ซิลิโคน สีใส	หลอด	163.55
1506010108800000	ซิลิโคน ชนิดไร้กรด ขนาด 300 มล. ตรา SISTA รุ่น F109 สีใส	หลอด	176.64
1506010108900000	ซิลิโคน ชนิดไร้กรด ขนาด 300 มล. ตรา SISTA รุ่น F109 สีดำ	หลอด	166.36
1506010109000000	ซิลิโคน ชนิดไร้กรด ขนาด 300 มล. ตรา SISTA รุ่น 190178 สีเทาเข้ม	หลอด	128.97
1506010109100000	ซิลิโคน ชนิดไร้กรด ขนาด 300 มล. ตรา SIKA รุ่น SI-119 สีใส	หลอด	133.64
1506010109200000	ซิลิโคน ชนิดไร้กรด ขนาด 300 มล. ตรา 3M สีใส	หลอด	204.67
1506010109400000	ซิลิโคน ชนิดกวด ขนาด 280 มล. ตรา TOA รุ่น GP Silicone สีขาว	หลอด	82.24
1506010109500000	ซิลิโคน ชนิดกวด ขนาด 280 มล. ตรา GIANT KINGKONG สีขาว	หลอด	82.24
1506010109600000	ซิลิโคน ชนิดกวด ขนาด 280 มล. ตรา SISTA รุ่น S16 สีใส	หลอด	100.93
1507000000000000	<b>ปูนฉาบสำเร็จรูป</b>	<b>หน่วย</b>	<b>พฤษภาคม</b>
1507010100700000	ปูนฉาบผสมสำเร็จรูป บรรจุ 50 กก./ถุง ตราเลียมอร์ตาร์	ตัน	1,831.78
1507010101000000	ปูนฉาบผสมสำเร็จรูปสำหรับงานอิฐมวลเบา บรรจุ 50 กก./ถุง ตราทีพีไอ รุ่น M210	ตัน	1,691.60
1507010101100000	ปูนฉาบผสมสำเร็จรูป สำหรับงานอิฐมวลเบา บรรจุ 50 กก./ถุง ตราเลียมอร์ตาร์	ตัน	2,112.15
1507010101200000	ปูนฉาบผสมสำเร็จรูป สำหรับงานอิฐมวลเบา บรรจุ 50 กก./ถุง ตราเลียมอร์ตาร์ สูตรเพลทินัม เอ็กซ์เพิร์ท	ตัน	2,355.14
1507010101300000	ปูนฉาบผสมสำเร็จรูป บรรจุ 50 กก./ถุง ตราทีพีไอ รุ่น M100	ตัน	1,602.80
1507010101400000	ปูนฉาบผสมสำเร็จรูป บรรจุ 50 กก./ถุง ตราทีพีไอ รุ่น M100C	ตัน	3,000.00
1507010101500000	ปูนฉาบผสมสำเร็จรูป บรรจุ 50 กก./ถุง ตราทีพีไอ รุ่น M200	ตัน	1,635.54
1507010101600000	ปูนฉาบผสมสำเร็จรูป บรรจุ 50 กก./ถุง ตราทีพีไอ รุ่น M209	ตัน	1,607.48
1507010101700000	ปูนฉาบผสมสำเร็จรูป บรรจุ 40 กก./ถุง ตราอินทรี รุ่นอินทรีทอง ฤกษ์ทอง	ตัน	3,130.75

หมายเหตุ : ผู้มีหน้าที่ใช้ราคาต้องเข้ามาติดตามราคาอย่างต่อเนื่อง เนื่องจากอาจมีการปรับปรุงราคาที่เผยแพร่แล้ว

สำเนาถูกต้อง

(นายเทพนิรันดร์ แสงเพชร)

นายช่างโยธาชำนาญงาน รักษาการแทน

ผู้อำนวยการกองช่าง

ราคาสินค้าเฉลี่ยวัสดุก่อสร้าง (ราคาเงินสด ไม่รวมภาษีมูลค่าเพิ่ม ไม่รวมค่าขนส่ง) จังหวัด หนองบัวลำภู เดือน พฤษภาคม ปี 2567

เผยแพร่ 05 มิถุนายน 2567 / 16:56:12 น.

หมายเหตุ : หากมีข้อสงสัยด้านราคาและประกาศ สามารถสอบถามได้ที่ กลุ่มยุทธศาสตร์และแผนงาน สำนักงานพาณิชย์จังหวัดหนองบัวลำภู โทร. 04 231 2018

ลำดับ..	รายการ	หน่วย	พฤษภาคม (ราคา : บาท)
1	คอนกรีตผสมเสร็จรูปลูกบาศก์ 180 กก./ตร.ซม. และ รูปทรงกระบอก 140กก./ตร.ซม. ตราซีแพค	ลบ.ม.	2,102.80
2	คอนกรีตผสมเสร็จรูปลูกบาศก์ 210 กก./ตร.ซม. และ รูปทรงกระบอก 180 กก./ตร.ซม. ตราซีแพค	ลบ.ม.	2,135.52
3	คอนกรีตผสมเสร็จรูปลูกบาศก์ 240 กก./ตร.ซม. และรูปทรงกระบอก 210 กก./ตร.ซม. ตราซีแพค	ลบ.ม.	2,168.23
4	คอนกรีตผสมเสร็จรูปลูกบาศก์ 280 กก./ตร.ซม. และ รูปทรงกระบอก 240 กก./ตร.ซม. ตราซีแพค	ลบ.ม.	2,200.94
5	คอนกรีตผสมเสร็จรูปลูกบาศก์ 320 กก./ตร.ซม. และ รูปทรงกระบอก 280 กก./ตร.ซม. ตราซีแพค	ลบ.ม.	2,247.67
6	คอนกรีตผสมเสร็จรูปลูกบาศก์ 350 กก./ตร.ซม. และ รูปทรงกระบอก 300 กก./ตร.ซม. ตราซีแพค	ลบ.ม.	2,691.59
7	คอนกรีตผสมเสร็จรูปลูกบาศก์ 380 กก./ตร.ซม. และ รูปทรงกระบอก 320 กก./ตร.ซม. ตราซีแพค	ลบ.ม.	2,738.32
8	คอนกรีตผสมเสร็จรูปลูกบาศก์ 400 กก./ตร.ซม. และ รูปทรงกระบอก 350 กก./ตร.ซม. ตราซีแพค	ลบ.ม.	2,794.39
9	คอนกรีตผสมเสร็จรูปลูกบาศก์ 180 กก./ตร.ซม. และรูปทรงกระบอก 140 กก./ตร.ซม. มีส่วนผสมของปูนซีเมนต์ TPI	ลบ.ม.	1,696.26
10	คอนกรีตผสมเสร็จรูปลูกบาศก์ 210 กก./ตร.ซม. และรูปทรงกระบอก 180 กก./ตร.ซม. มีส่วนผสมของปูนซีเมนต์ TPI	ลบ.ม.	1,789.72
11	คอนกรีตผสมเสร็จรูปลูกบาศก์ 240 กก./ตร.ซม. และรูปทรงกระบอก 210 กก./ตร.ซม. มีส่วนผสมของปูนซีเมนต์ TPI	ลบ.ม.	1,836.45
12	คอนกรีตผสมเสร็จรูปลูกบาศก์ 280 กก./ตร.ซม. และรูปทรงกระบอก 240 กก./ตร.ซม. มีส่วนผสมของปูนซีเมนต์ TPI	ลบ.ม.	1,883.18
13	คอนกรีตผสมเสร็จรูปลูกบาศก์ 320 กก./ตร.ซม. และรูปทรงกระบอก 280 กก./ตร.ซม. มีส่วนผสมของปูนซีเมนต์ TPI	ลบ.ม.	1,976.64
14	คอนกรีตผสมเสร็จรูปลูกบาศก์ 350 กก./ตร.ซม. และรูปทรงกระบอก 300 กก./ตร.ซม. มีส่วนผสมของปูนซีเมนต์ TPI	ลบ.ม.	2,070.09
15	คอนกรีตผสมเสร็จรูปลูกบาศก์ 380 กก./ตร.ซม. และรูปทรงกระบอก 320 กก./ตร.ซม. มีส่วนผสมของปูนซีเมนต์ TPI	ลบ.ม.	2,163.55
16	คอนกรีตผสมเสร็จรูปลูกบาศก์ 400 กก./ตร.ซม. และรูปทรงกระบอก 350 กก./ตร.ซม. มีส่วนผสมของปูนซีเมนต์ TPI	ลบ.ม.	2,210.28
17	คอนกรีตหยาบ ตรา TPI	ลบ.ม.	1,696.26
18	คอนกรีตบล็อกก่อผนัง ชนิดธรรมดา ขนาด 19 x 39 x 7 ซม.	ก้อน	4.98
19	คอนกรีตบล็อกก่อผนัง ชนิดธรรมดา ขนาด 19 x 39 x 9 ซม.	ก้อน	5.14
20	คอนกรีตบล็อกก่อผนัง ชนิดกันฝน ขนาด 19 x 39 x 9 ซม.	ก้อน	14.02
21	อิฐมอญ ขนาด 7x 16 x 3.5 ซม.	ก้อน	1.56
22	อิฐโปร่ง ชนิดมีรู 2 รู ขนาด 7x 16 x 3 ซม.	ก้อน	1.50
23	แผ่นพื้นไฟเบอร์ซีเมนต์ ขนาด 1200 x 2400 x 15 มม. ตราเมอว่า	แผ่น	563.55
24	แผ่นพื้นไฟเบอร์ซีเมนต์ ขนาด 1200 x 2400 x 18 มม. ตราเมอว่า	แผ่น	686.92
25	แผ่นพื้นไฟเบอร์ซีเมนต์ ขนาด 1200 x 2400 x 20 มม. ตราเมอว่า	แผ่น	771.03
26	เหล็กเส้นกลมผิวเรียบ SR.24 ยาว 10 เมตร ตก. 6 มม.	ตัน	25,419.57
27	เหล็กเส้นกลมผิวเรียบ SR.24 ยาว 10 เมตร ตก. 9 มม.	ตัน	20,110.23
28	เหล็กเส้นกลมผิวเรียบ SR.24 ยาว 10 เมตร ตก. 6 มม. ตรา บลส.	ตัน	22,735.51
29	เหล็กเส้นกลมผิวเรียบ SR.24 ยาว 10 เมตร ตก. 9 มม. ตรา บลส.	ตัน	22,287.48
30	เหล็กเส้นกลมผิวเรียบ SR.24 ยาว 10 เมตร ตก. 12 มม. ตรา บลส.	ตัน	21,993.83
31	เหล็กเส้นกลมผิวเรียบ SR.24 ยาว 10 เมตร ตก. 15 มม. ตรา บลส.	ตัน	21,734.58
32	เหล็กเส้นกลมผิวข้ออ้อย SD.40 ยาว 10 เมตร ตก. 12 มม.	ตัน	21,704.44

33	เหล็กเส้นกลมผิวข้ออ้อย SD.40 ยาว 10 เมตร ตก. 16 มม.	ตัน	21,471.57
34	เหล็กเส้นกลมผิวข้ออ้อย SD.40 ยาว 10 เมตร ตก. 20 มม.	ตัน	21,481.01
35	เหล็กเส้นกลมผิวข้ออ้อย SD.40 ยาว 10 เมตร ตก. 25 มม. ตรา บลส.	ตัน	21,528.97
36	ลวดผูกเหล็ก ตก. 1.25 มม. (เบอร์ 18)	กก.	62.93
37	เหล็กฉากหนา 4 มม. ยาว 6 เมตร ขนาด 40 x 40 มม. น้ำหนัก 14.5 กก.	ท่อน	397.82
38	เหล็กฉากหนา 4 มม. ยาว 6 เมตร ขนาด 50 x 50 มม. น้ำหนัก 18.4 กก.	ท่อน	478.82
39	เหล็กฉากหนา 6 มม. ยาว 6 เมตร ขนาด 50 x 50 มม. น้ำหนัก 26.8 กก.	ท่อน	619.94
40	เหล็กตัวซี (Light Lip Channel Steel) หนา 2.3 มม. ยาว 6 เมตร ขนาด 75 x 45 x 15 มม. น้ำหนัก 21 กก./ท่อน	ท่อน	533.96
41	เหล็กตัวซี (Light Lip Channel Steel) หนา 2.3 มม. ยาว 6 เมตร ขนาด 100 x 50 x 20 มม. น้ำหนัก 23.5 กก.	ท่อน	793.93
42	เหล็กตัวซี (Light Lip Channel Steel) หนา 3.2 มม. ยาว 6 เมตร ขนาด 100 x 50 x 20 มม. น้ำหนัก 34.0 กก.	ท่อน	867.29
43	เหล็กตัวซี (Light Lip Channel Steel) หนา 2.3 มม. ยาว 6 เมตร ขนาด 125 x 50 x 20 มม. น้ำหนัก 25.5 กก.	ท่อน	662.15
44	เหล็กตัวซี (Light Lip Channel Steel) หนา 3.2 มม. ยาว 6 เมตร ขนาด 125 x 50 x 20 มม. น้ำหนัก 36.5 กก.	ท่อน	904.68
45	เหล็กตัวซี (Light Lip Channel Steel) หนา 2.3 มม. ยาว 6 เมตร ขนาด 75 x 45 x 15 มม. น้ำหนัก 15 -16 กก.	ท่อน	463.55
46	เหล็กตัวซี (Light Lip Channel Steel) หนา 2.3 มม. ยาว 6 เมตร ขนาด 100 x 50 x 20 มม. น้ำหนัก 20 กก.	ท่อน	587.85
47	เหล็กตัวซี (Light Lip Channel Steel) หนา 3.2 มม. ยาว 6 เมตร ขนาด 100 x 50 x 20 มม. น้ำหนัก 26 -27 กก.	ท่อน	790.65
48	เหล็กตัวซี (Light Lip Channel Steel) หนา 3.2 มม. ยาว 6 เมตร ขนาด 125 x 50 x 20 มม. น้ำหนัก 30 -33 กก.	ท่อน	883.18
49	เหล็กตัวซี (Light Lip Channel Steel) หนา 2.3 มม. ยาว 6 เมตร ขนาด 125 x 50 x 20 มม. น้ำหนัก 22 -23 กก.	ท่อน	653.27
50	ท่อเหล็กวงรีเหลี่ยมจัตุรัส หนา 1.2 มม. ขนาด 1/2" x 1/2" ยาว 6 เมตร	ท่อน	119.63
51	ท่อเหล็กวงรีเหลี่ยมจัตุรัส หนา 1.2 มม. ขนาด 3/4" x 3/4" ยาว 6 เมตร	ท่อน	130.22
52	ท่อเหล็กวงรีเหลี่ยมจัตุรัส หนา 1.2 มม. ขนาด 1" x 1" ยาว 6 เมตร	ท่อน	163.93
53	ท่อเหล็กวงรีเหลี่ยมจัตุรัส หนา 2.0 มม. ขนาด 1 1/2" x 1 1/2" ยาว 6 เมตร	ท่อน	357.95
54	ท่อเหล็กวงรีเหลี่ยมจัตุรัส หนา 2.0 มม. ขนาด 2" x 2" ยาว 6 เมตร	ท่อน	436.92
55	ท่อเหล็กวงรีเหลี่ยมจัตุรัส หนา 2.0 มม. ขนาด 3" x 3" ยาว 6 เมตร	ท่อน	680.84
56	ท่อเหล็กกลม ผิวดำ BS-S หนา 2.0 มม. ยาว 6 เมตร ตก. 1 นิ้ว	ท่อน	258.88
57	ท่อเหล็กเคลือบสังกะสี รวมข้อต่อตรง 1 อัน ประเภท BS-M ยาว 6 เมตร ตก. 1/2 นิ้ว	ท่อน	222.20
58	ท่อเหล็กเคลือบสังกะสี รวมข้อต่อตรง 1 อัน ประเภท BS-M ยาว 6 เมตร ตก. 3/4 นิ้ว	ท่อน	302.99
59	ท่อเหล็กเคลือบสังกะสี รวมข้อต่อตรง 1 อัน ประเภท BS-M ยาว 6 เมตร ตก. 1 นิ้ว	ท่อน	406.35
60	ท่อเหล็กเคลือบสังกะสี รวมข้อต่อตรง 1 อัน ประเภท BS-M ยาว 6 เมตร ตก. 1 1/4 นิ้ว	ท่อน	447.66
61	ท่อเหล็กเคลือบสังกะสี รวมข้อต่อตรง 1 อัน ประเภท BS-M ยาว 6 เมตร ตก. 1 1/2 นิ้ว	ท่อน	525.85
62	ท่อเหล็กเคลือบสังกะสี รวมข้อต่อตรง 1 อัน ประเภท BS-M ยาว 6 เมตร ตก. 2 นิ้ว	ท่อน	565.42
63	ท่อเหล็กเคลือบสังกะสี รวมข้อต่อตรง 1 อัน ประเภท BS-M ยาว 6 เมตร ตก. 3 นิ้ว	ท่อน	1,009.35
64	ท่อเหล็กเคลือบสังกะสี รวมข้อต่อตรง 1 อัน ประเภท BS-M ยาว 6 เมตร ตก. 4 นิ้ว	ท่อน	1,626.17
65	ข้อต่อตรงเหล็ก ตก. 1/2 นิ้ว	อัน	16.59
66	ข้อต่อตรงเหล็ก ตก. 3/4 นิ้ว	อัน	35.75
67	ข้อต่อตรงเหล็ก ตก. 1 นิ้ว	อัน	52.80
68	ข้อต่อเหล็ก 90 องศา ตก. 1/2 นิ้ว	อัน	25.47
69	ข้อต่อเหล็ก 90 องศา ตก. 3/4 นิ้ว	อัน	35.51
70	ข้อต่อเหล็ก 90 องศา ตก. 1 นิ้ว	อัน	51.87
71	สามทาง 90 องศาเหล็กเคลือบสังกะสี ตก. 1/2 นิ้ว	อัน	42.52

สำเนาถูกต้อง

(นายเทพนิรันดร์ แสงเพชร)

นายช่างโยธาชำนาญงาน รักษาการ

ผู้อำนวยการกองช่าง





112	ข้อต่อท่อ พีวีซี สามทาง 90 องศา สำหรับใช้กับท่อรับแรงดัน เส้นผ่าศูนย์กลาง 3 " ตราช้าง	อัน	202.80
113	ข้อต่อท่อ พีวีซี สามทาง 90 องศา สำหรับใช้กับท่อรับแรงดัน เส้นผ่าศูนย์กลาง 4 " ตราช้าง	อัน	438.32
114	มุ้งลวดอลูมิเนียม ขนาดกว้าง 90 ซม ยาว 30 เมตร สีขาว	ม้วน	1,495.33
115	ลวดหนามเคลือบสังกะสี เบอร์ 14	กก.	36.45
116	ลวดหนามเคลือบสังกะสี เบอร์ 18	กก.	46.73
117	กระเบื้องคอนกรีตมุงหลังคา ซีแพคโมเนีย ขนาด 33 x 42 ซม. สีแดง เทา อิฐ น้ำตาล ตราช้าง	แผ่น	12.15
118	ครอบสันโค้งกระเบื้องคอนกรีต สีแดง เทา อิฐ น้ำตาล ตราช้าง	แผ่น	46.73
119	ครอบข้างกระเบื้องคอนกรีต สีแดง เทา อิฐ น้ำตาล ตราช้าง	แผ่น	46.73
120	ครอบข้างปิดชายกระเบื้องคอนกรีต สีแดง เทา อิฐ น้ำตาล ตราช้าง	แผ่น	51.40
121	ครอบโค้งปิดจั่วกระเบื้องคอนกรีต สีแดง เทา อิฐ น้ำตาล ตราช้าง	แผ่น	60.75
122	ครอบสันโค้งกระเบื้องคอนกรีตเม็กมา สีแดง เทา อิฐ น้ำตาล ตรา หัวหวง	แผ่น	28.66
123	ครอบข้างกระเบื้องคอนกรีตเม็กมา สีแดง เทา อิฐ น้ำตาล ตรา หัวหวง	แผ่น	26.64
124	ครอบข้างปิดชายกระเบื้องคอนกรีตเม็กมา สีแดง เทา อิฐ น้ำตาล ตรา หัวหวง	แผ่น	42.06
125	ครอบโค้งปิดจั่วกระเบื้องคอนกรีตเม็กมา สีแดง เทา อิฐ น้ำตาล ตรา หัวหวง	แผ่น	38.32
126	กระเบื้องซีเมนต์ใยหินมุงหลังคา ลอนคู่ ขนาด 50 x 120 x 0.5 ซม. สีซีเมนต์ ตราช้าง	แผ่น	51.40
127	ครอบมุงกระเบื้องซีเมนต์ใยหิน ลอนคู่ ขนาด 50x45 ซม. สีซีเมนต์ ตราช้าง	แผ่น	56.07
128	เหล็กแผ่นเคลือบสังกะสี ไมซบสี ลอนเล็ก-ใหญ่ หนา 0.20 มม. เบอร์ 35 ขนาด 2.5' x 5'-10'	ฟุต	17.29
129	กระเบื้องลอนคู่ สีเทาซีเมนต์ ขนาด 50 x 120 x 0.5 ซม ตราช้าง	แผ่น	52.34
130	แผ่นไม้อัดยาง ชนิดใช้ภายใน เกรด A ขนาด 4' x 8' หนา 4 มม.	แผ่น	177.57
131	กระเบื้องซีเมนต์ใยหิน แผ่นเรียบ ขนาด 120 x 240 ซม. หนา 4 มม. ตราช้าง	แผ่น	149.53
132	แผ่นยิปซัม ธรรมชาติ ไม่มีอลูมิเนียมฟอยล์ ขนาด 120 x 240 ซม. หนา 9 มม. ตราช้าง	แผ่น	149.54
133	แผ่นยิปซัม ธรรมชาติ ไม่มีอลูมิเนียมฟอยล์ ขนาด 120 x 240 ซม. หนา 9 มม. ตรายีปรอด *	แผ่น	112.15
134	แผ่นยิปซัม ธรรมชาติ ไม่มีอลูมิเนียมฟอยล์ ขนาด 120 x 240 ซม. หนา 9 มม. ตรายีปรอด	แผ่น	132.71
135	แผ่นยิปซัม ธรรมชาติ ไม่มีอลูมิเนียมฟอยล์ ขนาด 120 x 240 ซม. หนา 12 มม. ตรายีปรอด	แผ่น	157.94
136	เหล็กแผ่นเรียบดำ หนา 3 มม. ขนาด 4' x 8' หนัก 70 กก./แผ่น	แผ่น	2,005.14
137	เหล็กแผ่นเรียบดำ หนา 6 มม. ขนาด 4' x 8' หนัก 140 กก./แผ่น	แผ่น	3,870.10
138	เหล็กแผ่นเรียบดำ หนา 9 มม. ขนาด 4' x 8' หนัก 210 กก./แผ่น	แผ่น	6,001.87
139	กระเบื้องเคลือบปูพื้น ชนิดสี่เหลี่ยม ขนาด 8" x 8" ตราคอตโต้	ตร.ม.	174.30
140	กระเบื้องเคลือบปูพื้น ชนิดสี่เหลี่ยม ขนาด 12" x 12" ตราคัมพานา	ตร.ม.	126.17
141	กระเบื้องเคลือบปูพื้น ชนิดสี่เหลี่ยม ขนาด 12" x 12" ตราคอตโต้	ตร.ม.	137.39
142	กระเบื้องเคลือบปูพื้น ชนิดสี่เหลี่ยม ขนาด 8" x 8" ตราโดนาสต์ไธล์ทอป	ตร.ม.	147.66
143	กระเบื้องเคลือบปูพื้น ชนิดสี่เหลี่ยม ขนาด 12" x 12" ตราโซลูโก้	ตร.ม.	144.86
144	กระเบื้องเคลือบปูพื้น ชนิดลวดลาย ขนาด 8" x 8" ตราคัมพานา	แผ่น	144.86
145	กระเบื้องเคลือบปูพื้น ชนิดลวดลาย ขนาด 8" x 8" ตราคอตโต้	ตร.ม.	174.30
146	กระเบื้องเคลือบปูผนัง ชนิดสี่เหลี่ยม ขนาด 8" x 8" ตราลิลลา	ตร.ม.	146.26
147	กระเบื้องเคลือบปูผนัง ชนิดสี่เหลี่ยม ขนาด 8" x 8" ตราคอตโต้	ตร.ม.	178.97
148	กระเบื้องเคลือบปูผนัง ชนิดสี่เหลี่ยม ขนาด 8" x 10" ตราลิลลา	ตร.ม.	137.38
149	กระเบื้องเคลือบปูผนัง ชนิดสี่เหลี่ยม ขนาด 8" x 10" ตราคอตโต้	ตร.ม.	153.74
150	กระเบื้องเคลือบปูผนัง ชนิดลวดลาย ขนาด 8" x 8" ตราลิลลา	ตร.ม.	175.70
151	กระเบื้องเคลือบปูผนัง ชนิดลวดลาย ขนาด 8" x 10" ตราลิลลา	ตร.ม.	125.23

สำเนาถูกต้อง

(นายเทพนิรันดร์ แสงเพชร)

นายช่างโยธาชำนาญงาน วิชาการการแพทย์

ผู้อำนวยการกองช่าง

152	กระเบื้องเคลือบผนัง ชนิดลวดลาย ขนาด 8" x 10" ตราคอตโต้	ตร.ม.	149.07
153	กระเบื้องเคลือบผนัง ชนิดสี่เหลี่ยม ขนาด 8" x 8" ตราโลสุโก้	ตร.ม.	135.52
154	ไม้แดง ไม้ใส ขนาด 1" x 6" ยาว 4 - 4.50 เมตร	ลบ.ฟ.	503.11
155	ไม้แดง ไม้ใส ขนาด 2" x 4" ยาว 4 - 4.50 เมตร	ลบ.ฟ.	551.40
156	ไม้แดง ไม้ใส ขนาด 2" x 6" ยาว 4 - 4.50 เมตร	ลบ.ฟ.	626.17
157	ไม้ยาง ไม้ใส ขนาด 1/2" x 6" ยาว 4 - 4.50 เมตร	ลบ.ฟ.	545.56
158	ไม้ยาง ไม้ใส ขนาด 1" x 6" ยาว 4 - 4.50 เมตร	ลบ.ฟ.	683.24
159	ไม้ยาง ไม้ใส ขนาด 1" x 8" ยาว 4 - 4.50 เมตร	ลบ.ฟ.	597.62
160	ไม้ยาง ไม้ใส ขนาด 1 1/2" x 3" ยาว 4 - 4.50 เมตร	ลบ.ฟ.	409.14
161	ไม้ยาง ไม้ใส ขนาด 4" x 4" ยาว 4 - 4.50 เมตร	ลบ.ฟ.	720.04
162	ไม้กะบาก ไม้ใส ขนาด 1" x 4" ยาว 4 - 4.50 เมตร	ลบ.ฟ.	429.91
163	ไม้กะบาก ไม้ใส ขนาด 1" x 6" ยาว 4 - 4.50 เมตร	ลบ.ฟ.	493.59
164	ไม้กะบาก ไม้ใส ขนาด 1" x 8" ยาว 4 - 4.50 เมตร	ลบ.ฟ.	469.74
165	ไม้กะบาก ไม้ใส ขนาด 1" x 10" ยาว 4 - 4.50 เมตร	ลบ.ฟ.	486.64
166	ไม้กะบาก ไม้ใส ขนาด 1" x 6" ยาว 4 - 4.50 เมตร	เมตร	411.21
167	สีน้ำมันเคลือบชนิดเงา ขนาด 3.785 ลิตร ตรา เจ บี พี	กระป๋อง	677.57
168	สีน้ำมันเคลือบชนิดเงา ขนาด 3.785 ลิตร ตรา ที โอ เอ	กระป๋อง	493.08
169	สีน้ำมันเคลือบชนิดเงา ขนาด 3.785 ลิตร ตรา กัปตัน	แกลลอน	584.11
170	สีน้ำมันเคลือบชนิดด้าน ขนาด 3.785 ลิตร ตรา กัปตัน	แกลลอน	625.85
171	สีน้ำมันเคลือบชนิดด้าน ขนาด 3.785 ลิตร ตรา ที โอ เอ	กระป๋อง	593.46
172	สีน้ำมันเคลือบชนิดด้าน ขนาด 3.785 ลิตร ตรา ซุปเปอร์โค้ท	กระป๋อง	280.37
173	สีน้ำมันเคลือบชนิดเงา ขนาด 3.785 ลิตร ตรา ที โอ เอ (4 seasons)	กระป๋อง	503.27
174	สีน้ำพลาสติก ทาภายใน ขนาด 3.785 ลิตร ตรา ไอ ซี โอ คูล็กซ์ (โฮมเมท A965)	กระป๋อง	395.64
175	สีน้ำพลาสติก ทาภายใน ชนิดด้าน ขนาด 3.785 ลิตร ตรา ที โอ เอ (E 100)	กระป๋อง	458.88
176	สีน้ำพลาสติก ทาภายใน ขนาด 3.785 ลิตร ตรา กัปตัน (ไวนิล เมท)	กระป๋อง	446.26
177	สีน้ำพลาสติก ทาภายใน ขนาด 18.925 ลิตร ตรา เจ บี พี	กระป๋อง	1,448.60
178	สีน้ำพลาสติก ทาภายใน ขนาด 18.925 ลิตร ตรา ไอ ซี โอ คูล็กซ์ (โฮมเมท A965)	กระป๋อง	2,785.05
179	สีน้ำพลาสติก ทาภายใน ชนิดด้าน ขนาด 18.925 ลิตร ตรา ที โอ เอ (E 100)	กระป๋อง	2,301.87
180	สีน้ำพลาสติก ทาภายใน ขนาด 18.925 ลิตร ตรา กัปตัน (ไวนิล เมท)	กระป๋อง	2,663.55
181	สีน้ำพลาสติก ทาภายใน ขนาด 3.785 ลิตร ตรา ซุปเปอร์โค้ท	กระป๋อง	280.37
182	สีน้ำพลาสติก ทาภายใน ชนิดด้าน ขนาด 3.785 ลิตร ตรา ที โอ เอ (4 seasons)	กระป๋อง	395.02
183	สีน้ำพลาสติก ทาภายใน ชนิดด้าน ขนาด 18.925 ลิตร ตรา ที โอ เอ (4 seasons)	กระป๋อง	1,728.97
184	สีน้ำพลาสติก ภายนอก ขนาด 3.785 ลิตร ตรา เจ บี พี	กระป๋อง	406.54
185	สีน้ำพลาสติก ภายนอก ขนาด 3.785 ลิตร ตรา กัปตัน (ไวนิล ซิลค์)	กระป๋อง	625.47
186	สีน้ำพลาสติก ภายนอก ขนาด 18.925 ลิตร ตรา เจ บี พี	กระป๋อง	1,943.93
187	สีน้ำพลาสติก ภายนอก ชนิดด้าน ขนาด 18.925 ลิตร ตรา ที โอ เอ (E 100)	กระป๋อง	2,857.94
188	สีน้ำพลาสติก ภายนอก ขนาด 18.925 ลิตร ตรา กัปตัน (ไวนิล ซิลค์)	กระป๋อง	2,172.90
189	สีน้ำพลาสติก ทาภายนอก ขนาด 3.785 ลิตร ตรา ซุปเปอร์โค้ท	กระป๋อง	371.96
190	สีน้ำพลาสติก ทาภายนอก ชนิดด้าน ขนาด 3.785 ลิตร ตรา ที โอ เอ (4 seasons)	กระป๋อง	472.90
191	สีน้ำพลาสติก ทาภายนอก ชนิดด้าน ขนาด 18.925 ลิตร ตรา ที โอ เอ (4 seasons)	กระป๋อง	2,264.02

สำเนาถูกต้อง

(นายเทพรัตน์ แดงเพชร)  
 นายช่างโยธาชำนาญงาน รักษาการช่างเทคนิค  
 ผู้อำนวยการกองช่าง

192	สีรองพื้นโลหะใหม่ ขนาด 3.785 ลิตร ตรา เจ บี พี เบอร์ 1611	กระป๋อง	392.52
193	สีรองพื้นโลหะใหม่ ขนาด 3.785 ลิตร ตรา ไอ ซี ไอ เบอร์ 066	กระป๋อง	635.51
194	สีรองพื้นปูนใหม่ ชนิดทากภายใน ขนาด 3.785 ลิตร ตรา เจ บี พี (# 7700 )	กระป๋อง	294.39
195	สีรองพื้นปูนชนิดทากภายใน ขนาด 18.925 ลิตร ตรา เจ บี พี (# 7700)	กระป๋อง	1,238.32
196	สีรองพื้นปูนใหม่ ขนาด 3.785 ลิตร ตรา ที โอ เอ (4 seasons)	กระป๋อง	499.07
197	สีรองพื้นปูนใหม่ ขนาด 18.925 ลิตร ตรา ที โอ เอ (4 seasons)	กระป๋อง	2,130.84
198	น้ำมันเคลือบแข็ง ภายใน ขนาด 3.785 ลิตร ตรา เครื่องบิน บี 52 (ยูนิเทิน ยู 202)	กระป๋อง	971.96
199	น้ำมันเคลือบแข็ง ภายใน ขนาด 3.785 ลิตร ตรา ที โอ เอ	กระป๋อง	795.95
200	สีย้อมไม้ วัสดุสแตน ชนิดเงา ภายนอก ขนาด 3.785 ลิตร ตรา ทีโอเอ	กระป๋อง	677.10
201	น้ำมันเคลือบแข็ง ภายนอก ขนาด 3.785 ลิตร ตรา เครื่องบิน บี 52 (ยูนิเทิน ยู 404)	กระป๋อง	1,224.30
202	แล็กเกอร์ ชนิดเงา ขนาด 3.785 ลิตร ตรา ที โอ เอ	กระป๋อง	629.91
203	ทินเนอร์ ขนาด 2.1 ลิตร ตรา BARCO	กระป๋อง	166.98
204	ทินเนอร์ ขนาด 3.785 ลิตร ตรา ไอ ซี ไอ	กระป๋อง	176.64
205	ทินเนอร์ ขนาด 3.785 ลิตร ตรา ที โอ เอ	กระป๋อง	532.71
206	ทินเนอร์ ขนาด 2.1 ลิตร ตรา SEIKO	กระป๋อง	205.61
207	บานประตู ไม้อัดลึก ชนิดใช้ภายใน หน้า 3.5 ซม. ขนาด 70 x 200 ซม.	บาน	471.26
208	บานประตู ไม้อัดลึก ชนิดใช้ภายใน หน้า 3.5 ซม. ขนาด 80 x 200 ซม.	บาน	650.47
209	บานประตู ไม้อัดลึก ชนิดใช้ภายนอก หน้า 3.5 ซม. ขนาด 70 x 200 ซม.	บาน	523.36
210	บานประตู ไม้อัดยาง ชนิดใช้ภายใน หน้า 3.5 ซม. ขนาด 70 x 200 ซม.	บาน	680.68
211	บานประตู ไม้อัดยาง ชนิดใช้ภายใน หน้า 3.5 ซม. ขนาด 80 x 200 ซม.	บาน	520.25
212	บานประตู ไม้อัดยาง ชนิดใช้ภายนอก หน้า 3.5 ซม. ขนาด 70 x 200 ซม.	บาน	679.91
213	บานประตู ไม้อัดยาง ชนิดใช้ภายนอก หน้า 3.5 ซม. ขนาด 80 x 200 ซม.	บาน	771.03
214	วงกบประตู ไม้เนื้อแข็ง ไม้มีช่องแสง ขนาด 80 x 200 ซม. ขนาดไม้วงกบ 2" x 4"	ชุด	741.68
215	วงกบประตู ไม้เนื้อแข็ง ไม้มีช่องแสง ขนาด 90 x 200 ซม. ขนาดไม้วงกบ 2" x 4"	ชุด	1,041.12
216	วงกบหน้าต่าง ไม้เนื้อแข็ง ไม้มีช่องแสง ขนาด 60 x 110 ซม. ขนาดไม้วงกบ 2" x 4"	ชุด	582.24
217	นอตหัวกลมสำหรับงาน ไม้ ขนาดเส้นผ่าศูนย์กลาง 9 มม. ยาว 6 นิ้ว	กก.	51.64
218	ตะปูตอกไม้ ชนิดผอม ขนาด 3 นิ้ว	กก.	42.62
219	ตะปูตอกไม้ ขนาด 1 1/2 นิ้ว บรรจุถัง นน.สุทธิ 17.6 กก. ตรามือ	ลัง	570.09
220	ตะปูตอกไม้ ขนาด 2 นิ้ว บรรจุถัง นน.สุทธิ 17.6 กก. ตรามือ	ลัง	592.21
221	ตะปูตอกไม้ ขนาด 1 นิ้ว ตรามือ	กก.	51.41
222	ตะปูตอกไม้ ขนาด 2 นิ้ว ตรามือ	กก.	47.66
223	ตะปูตอกไม้ ขนาด 3 นิ้ว ตรามือ	กก.	42.06
224	ตะปูตอกไม้ ขนาด 4 นิ้ว ตรามือ	กก.	45.79
225	ตะปูตอกคอนกรีต ขนาด 3" - 4"	กก.	68.22
226	ตะปูตอกสังกะสี ขนาด 1 3/4" เบอร์ 13 ตราหัววัว	กล่อง	70.09
227	ตะปูตอกสังกะสี ขนาด 1 3/4" เบอร์ 13	กก.	71.96
228	ตะปูเกลียว ขนาด 3"	ตัว	4.67
229	ตะปูเกลียว ขนาด 4"	ตัว	4.05
230	ขอยึดกระเบื้อง ขนาด 6"	อัน	2.00
231	ขอยึดกระเบื้อง ขนาด 8"	อัน	3.13

สำเนาถูกต้อง

(นายเทพพนธ์ ธรรมแสงเพชร)  
 นายช่างโยธาชำนาญงาน รักษาการแทน  
 ผู้อำนวยการกองช่าง

232	บานพับเหล็ก มีน็ลนคั้นระหว่างข้อ หน้า 2 มม. ขนาด 4 x 3 นิ้ว	อัน	53.58
233	บานพับหน้าต่างเหล็กเคลือบสังกะสี ปรับมุม ขนาด 10 นิ้ว	ชุด	46.73
234	บานพับหน้าต่างเหล็กเคลือบสังกะสี ปรับมุม ขนาด 12 นิ้ว	ชุด	52.34
235	กลอนอลูมิเนียม ขนาด 6 นิ้ว	อัน	24.46
236	กลอนทองเหลือง ขนาด 6 นิ้ว	อัน	105.61
237	ปูนซีเมนต์ปอร์ตแลนด์ ปูนถุง ประเภท 1 บรรจุ 50 กก./ถุง ตราเพชร	ตัน	2,710.28
238	ปูนซีเมนต์ไฮดรอลิก ปูนถุง บรรจุ 50 กก./ถุง ตรา อินทรีเพชรพลัส	ตัน	2,962.62
239	ปูนซีเมนต์ไฮดรอลิก ปูนถุง บรรจุ 50 กก./ถุง ตรา ทีพีโอ ปูนแดง 299	ตัน	2,542.06
240	ปูนซีเมนต์ผสม ปูนถุง บรรจุ 50 กก./ถุง ตราอินทรีปูนเขียว	ตัน	2,289.72
241	ฟิล์มโค้ท เบอร์ 3 ขนาด 3.5 กก. ตราเซลล์	กระป๋อง	362.93
242	แชลแลค ชนิดเกล็ด สีเหลือง	กก.	481.31
243	น้ำยาประสานท่อพีวีซี ชนิดธรรมดา ขนาด 250 กรัม ตราท่อน้ำไทย	กระป๋อง	150.16
244	ทรายหยาบ	ลบ.ม.	529.60
245	หินย่อย เบอร์ 1 ราคา ณ โรงโม่	ลบ.ม.	322.50
246	หินย่อย 3/4" ราคา ณ โรงโม่	ลบ.ม.	333.50
247	หินย่อย 3/8" ราคา ณ โรงโม่	ลบ.ม.	258.00
248	หินย่อย เบอร์ 1	ลบ.ม.	420.56
249	หินย่อย เบอร์ 2	ลบ.ม.	490.66
250	ดินถมที่	ลบ.ม.	112.15
251	ดินลูกรัง	ลบ.ม.	224.30
252	หินคลุก ราคา ณ โรงโม่	ลบ.ม.	177.38
253	หินฝุ่น ราคา ณ โรงโม่	ลบ.ม.	192.00
254	ก๊อกน้ำทองเหลือง (หอม) ขนาด 1/2 นิ้ว	อัน	53.74
255	ก๊อกน้ำทองเหลือง (อ้วน) ขนาด 1/2 นิ้ว	อัน	149.53
256	ก๊อกน้ำทองเหลือง ขนาด 1/2 นิ้ว ตรา ASUMA	อัน	79.44
257	ก๊อกน้ำทองเหลือง ขนาด 1/2 นิ้ว ตราชินวา	อัน	91.12
258	ก๊อกน้ำบอลสนาม ขนาด 1/2 นิ้ว ตราชินวา	อัน	161.68
259	ก๊อกอ่างล้างหน้า แบบอะครีลิก ขนาด 1/2 นิ้ว	อัน	151.87
260	ถังซีเมนต์สำเร็จรูป กลวง สูง 33 ซม. ศก. 80 ซม.	อัน	112.15
261	ถังซีเมนต์สำเร็จรูป กลวง สูง 50 ซม. ศก. 80 ซม.	อัน	196.26
262	ฝาถังซีเมนต์สำเร็จรูป ศก. 80 ซม.	อัน	140.19
263	ฝาถังซีเมนต์สำเร็จรูป ศก. 100 ซม.	อัน	299.07
264	ถังเก็บน้ำเสตนเลส ขนาดจ 1100 ลิตร รุ่น DMCB 1100X ทรงสูง พื้นนูน รวมขาตั้ง ตราเพชร	ใบ	9,886.91
265	สายไฟฟ้าเดินภายในอาคาร VAF สายแบนแกนคู่ ขนาด 2 x 1.0 ตร.มม. ยาว 100 ม. ตราไทยยาซากิ		1,635.51
266	สายไฟฟ้าเดินภายในอาคาร VAF สายแบนแกนคู่ ขนาด 2 x 1.5 ตร.มม. ยาว 100 ม.	ม้วน	1,299.07
267	สายไฟฟ้าเดินภายในอาคาร VAF สายแบนแกนคู่ ขนาด 2 x 2.5 ตร.มม. ยาว 100 ม.	ม้วน	1,476.64
268	สายไฟฟ้า VAF สายแบนแกนคู่ แรงดัน 300 โวลท์ ขนาด 2 x 1.5 ตร.มม. ยาว 100 เมตร ตราไทยยาซากิ	ม้วน	1,710.28
269	สายไฟฟ้า VAF สายแบนแกนคู่ แรงดัน 300 โวลท์ ขนาด 2 x 1.5 ตร.มม. ยาว 100 เมตร ตราบางกอกเคเบิล	ม้วน	1,467.29
270	สายไฟฟ้า VAF สายแบนแกนคู่ แรงดัน 300 โวลท์ ขนาด 2 x 2.5 ตร.มม. ยาว 100 เมตร ตราไทยยาซากิ	ม้วน	2,785.05
271	สายไฟฟ้า VAF สายแบนแกนคู่ แรงดัน 300 โวลท์ ขนาด 2 x 2.5 ตร.มม. ยาว 100 เมตร ตราบางกอกเคเบิล	ม้วน	2,271.03

สำเนาถูกต้อง

(นายเทพนิรันดร์ แสงเพชร)

นายช่างโยธาชำนาญงาน รักษาการ

ผู้อำนวยการกองช่าง

272	สายเคเบิล THW สายกลมแกนเดี่ยว แรงดัน 750 โวลท์ ขนาด 1x1.5 ตร.มม. ยาว 100 ม.	ม้วน	579.44
273	สายเคเบิล THW สายกลมแกนเดี่ยว แรงดัน 750 โวลท์ ขนาด 1x2.5 ตร.มม. ยาว 100 ม.	ม้วน	859.81
274	สายเคเบิล THW สายกลมแกนเดี่ยว แรงดัน 750 โวลท์ ขนาด 1 x 1.5 ตร.มม. ยาว 100 เมตร ตราไทยยาซากิ	ม้วน	831.78
275	สายเคเบิล THW สายกลมแกนเดี่ยว แรงดัน 750 โวลท์ ขนาด 1 x 1.5 ตร.มม. ยาว 100 เมตร ตราบางกอกเคเบิล	ม้วน	831.78
276	สายเคเบิล THW สายกลมแกนเดี่ยว แรงดัน 750 โวลท์ ขนาด 1 x 2.5 ตร.มม. ยาว 100 เมตร ตราไทยยาซากิ	ม้วน	1,308.41
277	สายเคเบิล THW สายกลมแกนเดี่ยว แรงดัน 750 โวลท์ ขนาด 1 x 2.5 ตร.มม. ยาว 100 เมตร ตราบางกอกเคเบิล	ม้วน	1,201.87
278	สวิตซ์ไฟฟ้าทางเดียว แบบฝังในผนัง ตราพานาโซนิค	อัน	45.80
279	เต้ารับ (เดี่ยว) พร้อมอุปกรณ์ แบบฝังในผนัง ตราเนชั่นแนล	ชุด	28.04
280	เต้ารับ (เดี่ยว) แบบฝังในผนัง ตราพานาโซนิค	อัน	37.39
281	เต้าเสียบ แบบ 2 ขา ตราพานาโซนิค	อัน	26.17
282	บัลลาสต์ 36/40 วัตต์ ตราฟิลิปส์	อัน	99.30
283	สตาร์ทเตอร์ ขนาด 4-65 วัตต์ ตราฟิลิปส์	อัน	22.90
284	สตาร์ทเตอร์ ขนาด 4-65 วัตต์ ตราโตชิบา	อัน	18.69
285	หลอดไฟฟ้าฟลูออเรสเซนต์ แบบยาว ขนาด 36 วัตต์ ตราฟิลิปส์	หลอด	67.10
286	หลอดไฟฟ้าฟลูออเรสเซนต์ แบบยาว ขนาด 36 วัตต์ ตราโตชิบา	หลอด	54.44
287	หลอดไฟฟ้า แบบเกลียว ขนาด 60 วัตต์ ตราฟิลิปส์	ดวง	35.05
288	หลอดตะเกียบ ขนาด 14 วัตต์ ตราฟิลิปส์	ดวง	91.12
289	โถส้วมธรรมดาอ่างยอง ไม่มีฐาน แบบราดน้ำ เคลือบขาว ตราอเมริกันแสตนดาร์ด รุ่น TF-100	ชิ้น	738.32
290	โถส้วมธรรมดาอ่างยอง มีฐาน แบบราดน้ำ เคลือบขาว ตรากระวีต รุ่น K-17918X	ชิ้น	1,303.74
291	โถส้วมชักโครกนั่งราบ มีถังพักน้ำ เคลือบขาว ตรากระวีต รุ่น K-12395X	ชุด	2,140.19
292	ที่ปัสสาวะเซรามิกชาย ชนิดแขวนผนัง เคลือบขาว ตราอเมริกันแสตนดาร์ด รุ่น TF- 412	ชิ้น	1,126.17
293	ที่ปัสสาวะเซรามิกชาย ชนิดแขวนผนัง เคลือบขาว ตราคอตโต้ รุ่น C 307	ชิ้น	1,205.61
294	ที่ปัสสาวะเซรามิกชาย ชนิดแขวนผนัง เคลือบขาว ตรากระวีต รุ่น K-3200	ชิ้น	822.43
295	ที่ปัสสาวะเซรามิกชาย ชนิดแขวนผนัง เคลือบขาว ตรากระวีต รุ่น K-17389X	ชิ้น	1,014.49
296	อ่างล้างหน้าเซรามิก ชนิดแขวนผนัง เคลือบขาว ตราคอตโต้ รุ่น C 013	ชิ้น	763.24
297	อ่างล้างหน้าเซรามิก ชนิดแขวนผนัง เคลือบขาว ตราอเมริกันแสตนดาร์ด รุ่น TF-910	ชิ้น	768.70
298	อ่างล้างหน้าเซรามิก ชนิดแขวนผนัง เคลือบขาว ตราคอตโต้ รุ่น C 005	ชิ้น	813.09
299	อ่างล้างหน้าเซรามิก ชนิดแขวนผนัง เคลือบขาว ตราอเมริกันแสตนดาร์ด รุ่น TF-959	ชิ้น	836.45
300	อ่างล้างหน้าเซรามิก ชนิดแขวนผนัง เคลือบขาว ตราคอตโต้ รุ่น C 002	ชิ้น	626.17
301	ที่วางสบู่เซรามิก ชนิดฝังผนัง เคลือบขาว ตราคอตโต้ รุ่น C 805	ชิ้น	485.98
302	ที่วางสบู่เซรามิก ชนิดฝังผนัง เคลือบขาว ตรากระวีต รุ่น K-504	ชิ้น	129.91
303	ที่วางสบู่เซรามิก ชนิดฝังผนัง เคลือบขาว ตราคอตโต้ รุ่น C 834	ชิ้น	532.71
304	ที่วางสบู่เซรามิก ชนิดฝังผนัง เคลือบขาว ตรากระวีต รุ่น K-17394X	ชิ้น	269.16
305	ที่ใส่กระดาษชำระเซรามิก ชนิดฝังผนัง เคลือบขาว ขนาด 6 x 6 นิ้ว ตราคอตโต้ รุ่น C 814	ชิ้น	233.64
306	ที่ใส่กระดาษชำระเซรามิก ชนิดฝังผนัง เคลือบขาว ตรากระวีต รุ่น K-503	ชิ้น	168.22
307	ที่ใส่กระดาษชำระเซรามิก ชนิดฝังผนัง เคลือบขาว ตรากระวีต รุ่น K-596	ชิ้น	205.61
308	ที่ใส่กระดาษชำระเซรามิก ชนิดฝังผนัง เคลือบขาว ตรากระวีต รุ่น K-512	ชิ้น	140.19

สำเนาถูกต้อง

(นายเทพนรินทร์ แสงเพชร)

นายช่างโยธาชำนาญงาน รักษาการหัวหน้า  
ผู้อำนวยการกองช่าง

\* หมายเหตุ Price List

หมายเหตุ : ผู้มีหน้าที่ใช้ราคาต้องเข้ามาติดตามราคาอย่างต่อเนื่อง เนื่องจากอาจมีการปรับปรุงราคาที่เผยแพร่แล้ว



# ตาราง Factor F งานก่อสร้างทาง

สำเนาถูกต้อง

(นายเทพนิรันดร์ แสงเพชร)  
นายช่างโยธาชำนาญงาน รักษาการแทน  
ผู้อำนวยการกองช่าง



## ตาราง Factor F งานก่อสร้างทาง

เงินล่วงหน้าจ่าย 0 %

ดอกเบี้ยเงินกู้

7 % ต่อปี

เงินประกันผลงานหัก 0 %

ค่าภาษีมูลค่าเพิ่ม (VAT)


7 %

ค่างาน (ทุน) (ล้านบาท)	ค่าใช้จ่ายในการดำเนินงานก่อสร้าง (%)				รวมในรูป Factor	ภาษีมูลค่าเพิ่ม (VAT)	Factor F	Factor F	Factor F
	ค่า อำนาจการ	ค่า ดอกเบี้ย	ค่า กำไร	รวม ค่าใช้จ่าย				ผนวก 1	ผนวก 2
< 5	20.8338	1.1666	5.5000	27.5004	1.2750	1.0700	1.3642	1.3848	1.4054
10	16.0808	1.1666	5.5000	22.7474	1.2274	1.0700	1.3133	1.3345	1.3557
20	10.6384	1.1666	5.5000	17.3050	1.1730	1.0700	1.2551	1.2742	1.2933
30	7.5559	1.1666	5.5000	14.2225	1.1422	1.0700	1.2221	1.2394	1.2567
40	7.4310	1.1666	5.0000	13.5976	1.1359	1.0700	1.2154	1.2342	1.2530
50	6.9412	1.1666	5.0000	13.1078	1.1310	1.0700	1.2101	1.2290	1.2480
60	6.3772	1.1666	5.0000	12.5438	1.1254	1.0700	1.2041	1.2230	1.2418
70	6.3435	1.1666	4.5000	12.0101	1.1201	1.0700	1.1985	1.2177	1.2370
80	6.0233	1.1666	4.5000	11.6899	1.1168	1.0700	1.1949	1.2143	1.2336
90	5.4722	1.1666	4.5000	11.1388	1.1113	1.0700	1.1890	1.2078	1.2265
100	5.1693	1.1666	4.5000	10.8359	1.1083	1.0700	1.1858	1.2042	1.2226
110	4.7961	1.1666	4.0000	9.9627	1.0996	1.0700	1.1765	1.1945	1.2125
120	4.7235	1.1666	4.0000	9.8901	1.0989	1.0700	1.1758	1.1940	1.2122
130	4.4428	1.1666	4.0000	9.6094	1.0960	1.0700	1.1727	1.1906	1.2085
140	4.3285	1.1666	4.0000	9.4951	1.0949	1.0700	1.1715	1.1895	1.2076
150	4.1865	1.1666	4.0000	9.3531	1.0935	1.0700	1.1700	1.1879	1.2057
160	4.0853	1.1666	4.0000	9.2519	1.0925	1.0700	1.1689	1.1869	1.2049
170	4.0051	1.1666	4.0000	9.1717	1.0917	1.0700	1.1681	1.1860	1.2039
180	3.9481	1.1666	4.0000	9.1147	1.0911	1.0700	1.1674	1.1853	1.2031
190	4.2661	1.1666	3.5000	8.9327	1.0893	1.0700	1.1655	1.1843	1.2031
200	4.2419	1.1666	3.5000	8.9085	1.0890	1.0700	1.1652	1.1840	1.2027
210	4.1793	1.1666	3.5000	8.8459	1.0884	1.0700	1.1645	1.1835	1.2024
220	4.0683	1.1666	3.5000	8.7349	1.0873	1.0700	1.1634	1.1821	1.2009
230	3.9805	1.1666	3.5000	8.6471	1.0864	1.0700	1.1624	1.1810	1.1997
240	3.8615	1.1666	3.5000	8.5281	1.0852	1.0700	1.1611	1.1796	1.1980
250	3.7521	1.1666	3.5000	8.4187	1.0841	1.0700	1.1599	1.1782	1.1965
260	3.6511	1.1666	3.5000	8.3177	1.0831	1.0700	1.1589	1.1770	1.1951
270	3.5577	1.1666	3.5000	8.2243	1.0822	1.0700	1.1579	1.1759	1.1939
280	3.4708	1.1666	3.5000	8.1374	1.0813	1.0700	1.1569	1.1748	1.1926
290	3.3900	1.1666	3.5000	8.0566	1.0805	1.0700	1.1561	1.1738	1.1915
300	3.3145	1.1666	3.5000	7.9811	1.0798	1.0700	1.1553	1.1729	1.1905
350	3.2735	1.1666	3.5000	7.9401	1.0794	1.0700	1.1549	1.1724	1.1900
400	3.1484	1.1666	3.5000	7.8150	1.0781	1.0700	1.1535	1.1712	1.1890
450	3.1265	1.1666	3.5000	7.7931	1.0779	1.0700	1.1533	1.1710	1.1887
500	3.0167	1.1666	3.5000	7.6833	1.0768	1.0700	1.1521	1.1698	1.1875
700	2.7734	1.1666	3.5000	7.4400	1.0744	1.0700	1.1496	1.1668	1.1841
> 700	2.7734	1.1666	3.5000	7.4400	1.0744	1.0700	1.1496	1.1668	1.1841

หมายเหตุ

- กรณีค่างานอยู่ระหว่างช่วงของค่างานต้นทุนที่กำหนด ให้เทียบอัตราส่วนเพื่อหาค่า Factor F
- ถ้าเป็นงานเงินกู้หรือจากแหล่งอื่นซึ่งไม่ต้องชำระภาษีมูลค่าเพิ่ม ให้ใช้ Factor F ในช่อง "รวมในรูป Factor"

(นายเทพรัตน์รับทร์ แสงเพชร)  
นายช่างโยธาชำนาญงาน รักษาการแทน  
ผู้อำนวยการกองช่าง

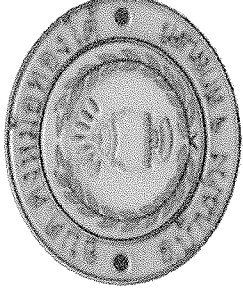


โครงการปรับปรุงถนน คสล. โดยเสริมผิวทางแอสฟัลต์คอนกรีต  
สายไปไร่สงสี บ้านดงหม้อทอง หมู่ที่ 8

แบบเลขที่ 46/2567

องค์การบริหารส่วนตำบลดงหม้อทองใต้

อำเภอบ้านม่วง จังหวัดสกลนคร

สำเนาถูกต้อง

  
(นายเชษฐาฉัตร แสนเพชร)  
นายช่างโยธาชำนาญงาน รักษาการแทน  
ผู้อำนวยการกองช่าง








ทิศเหนือ

โครงการปรับปรุงถนน คลล. โดยเสริมผิวทางแอสฟัลต์คอนกรีต สายไปโรงสี บ้านดงหม้อทอง หมู่ที่ 8

ปริมาณผิวจราจร ขนาดกว้าง 4.00 ม. ยาว 304.00 ม. หนาเฉลี่ย 0.04 ม.

หรือพื้นที่ดำเนินการต้องไม่น้อยกว่า 1,216.00 ตร.ม.

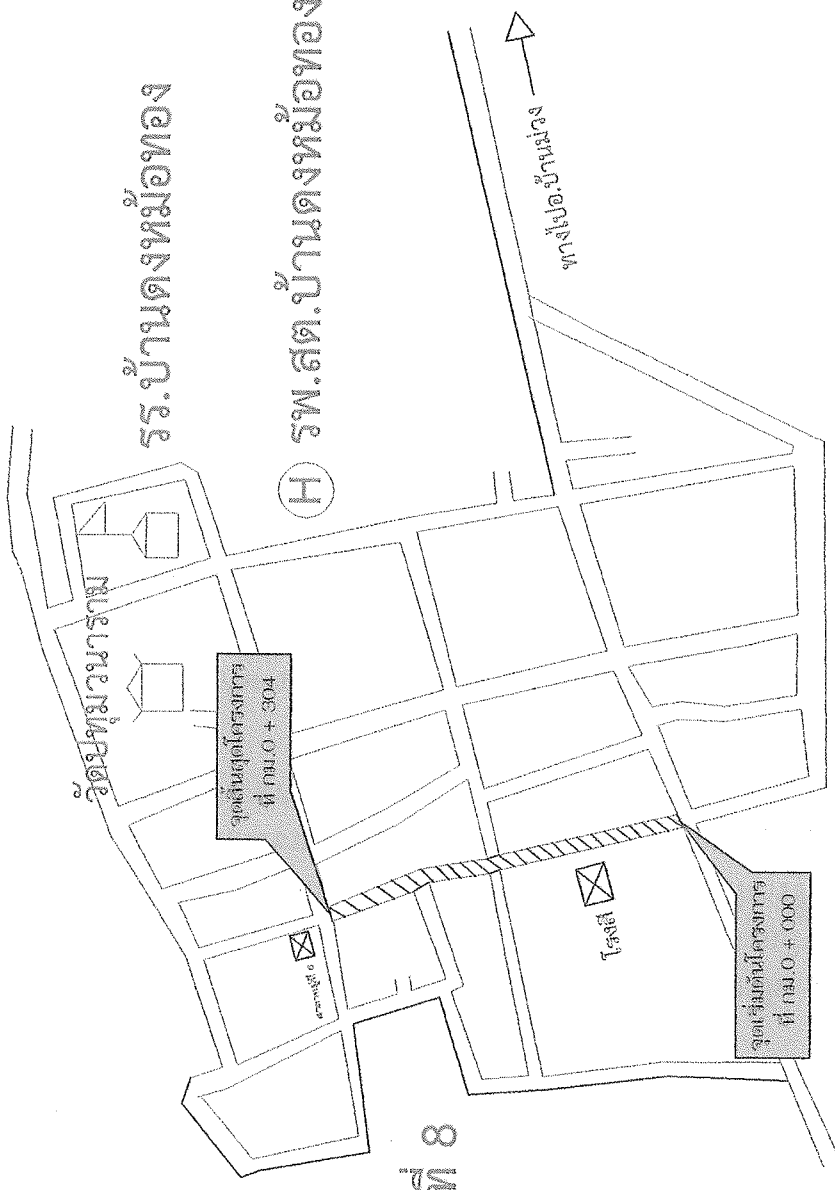

# บ้านดงหม้อทอง หมู่ที่ 8

## หมายเหตุ

- ระยะดำเนินการอาจเปลี่ยนแปลงได้ตามความเหมาะสมของพื้นที่ แต่ปริมาณการต้องไม่น้อยกว่าเดิม
- ในกรณีที่มีการเปลี่ยนแปลงหรือแก้ไขรายละเอียดแบบแปลน ให้อยู่ในดุลพินิจของคณะกรรมการตรวจการจ้างผู้ควบคุมงานจ้าง แต่ปริมาณงานต้องไม่น้อยกว่าเดิม







สำเนาถูกต้อง

(นายเพชฌรินทร์ แสงเพชร)


นายช่างโยธาชำนาญงาน ราชการกรมทาง  
ผู้อำนวยการกองช่าง
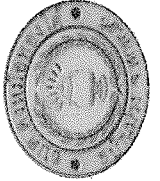
## แผนผังที่ตั้งโครงการพอสังเขป

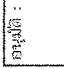Not to Scale

	<b>องค์การบริหารส่วนตำบลดงหม้อทองใต้</b> โครงการ ปรับปรุงถนน คลล. โดยเสริมผิวทางแอสฟัลต์คอนกรีต สายไปโรงสี บ้านดงหม้อทอง หมู่ที่ 8 สถานที่ก่อสร้าง : บ้านดงหม้อทอง หมู่ที่ 8 ตำบลดงหม้อทองใต้ อำเภอบ้านม่วง จังหวัดนครราชสีมา	วิศวกร : <b>ดั่งปิ่น ขงตงษา</b> ตำแหน่ง วิศวกรควบคุมงาน วิศวกร :  ตำแหน่ง วิศวกรควบคุมงาน	วิศวกร :  ตำแหน่ง วิศวกรควบคุมงาน วิศวกร :  ตำแหน่ง วิศวกรควบคุมงาน	เห็นชอบ :  ตำแหน่ง นายช่างโยธาชำนาญงาน ราชการกรมทาง ผู้อำนวยการกองช่าง	รับเดิม/ปี : วันที่เริ่มเดิม : แบบร่างที่ : 14/2565 แผ่นที่ :
					อนุมัติ :  ตำแหน่ง นายช่างโยธาชำนาญงาน ราชการกรมทาง ผู้อำนวยการกองช่าง

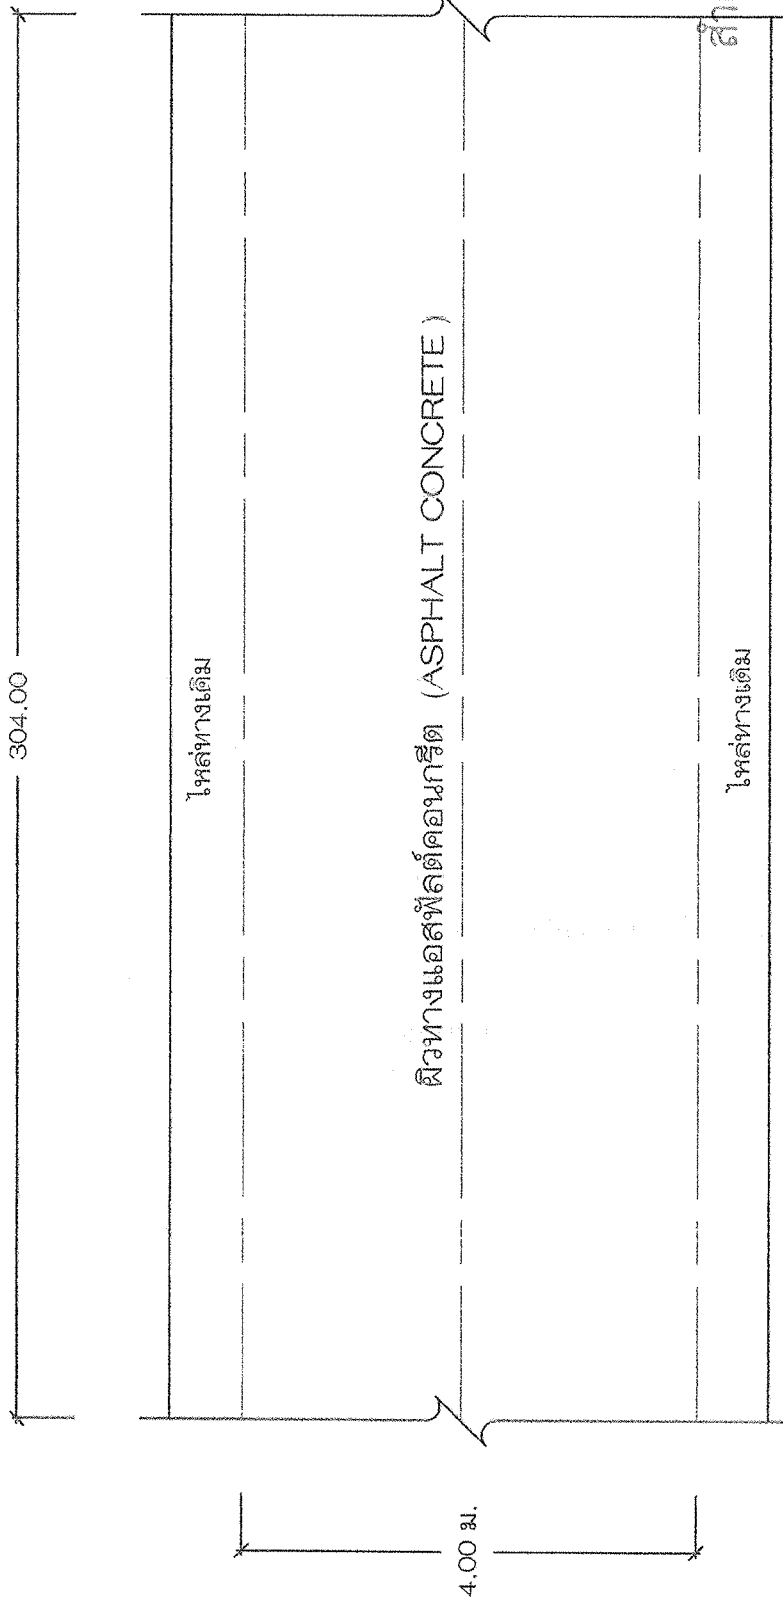



โครงการปรับปรุงถนน คสล. โดยเสริมผิวทางแอสฟัลต์คอนกรีต สายไปโรงสี บ้านดงหม้อทอง หมู่ที่ 8  
 ปริมาณผิวจราจรขนาดกว้าง 4.00 ม. ยาว 304.00 ม. หนาเฉลี่ย 0.04 ม.  
 หรือพื้นที่ดำเนินการตั้งไม่น้อยกว่า 1,216.00 ตร.ม.



สำเนาถูกต้อง

(นายเทพนิรันดร์ แสงเพชร)  
 นายช่างโยธาชำนาญงาน รักษาการการแทน  
 ผู้อำนวยการกองช่าง

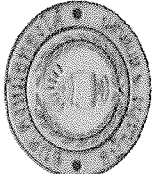สรุปแปลถนน


 <b>องค์การบริหารส่วนตำบลดงหม้อทองใต้</b> ใต้อำเภอ บ้านโป่งคต.เขต. โดยส่วนราชการแอสฟัลต์คอนกรีต สายไปโรงสี บ้านดงหม้อทอง หมู่ที่ 8 ถนนใต้ถุน : ยาว 304.00 ม. หนาเฉลี่ย 0.04 ม. ปริมาณผิวจราจร 1,216.00 ตร.ม.	เห็นชอบ :  ตำแหน่ง : <small>ผู้อำนวยการกองช่าง</small>	จำนวน/ปี : งบปี : 46/2567 งบ : 03/05
	เห็นชอบ :  ตำแหน่ง : <small>ผู้อำนวยการแผนก</small>	อนุมัติ :  ตำแหน่ง : <small>นายก อบจ.บุรีรัมย์</small>



ท่อเหล็กกลมที่เชื่อมมาตรฐาน ขนาด 1" x 1" หน้า 1.20 มม.  
เชื่อมติดเหล็กหนา 1/6"

แผ่นเหล็กหนา 1/32"

ท่อเหล็กกลมขนาดเส้นผ่าศูนย์กลาง 2" หน้า 2 มม.

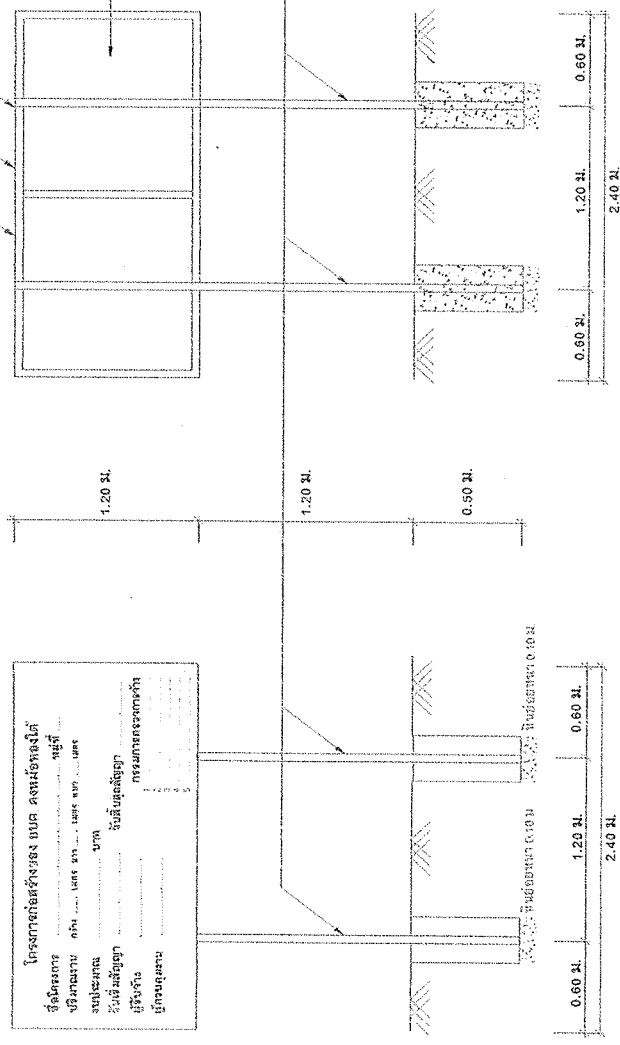

รูปด้านหน้า 1 : 50


รูปด้านหลัง 1 : 50

รายการประกอบแบบ

1. เสาคอนกรีตที่หล่อพร้อมกันใช้สี่ท่อน
2. ตัวหนังสือสีขาว
3. ขนาดตัวหนังสือ กำหนดตามความเหมาะสมใช้ข้อความกำหนดแบบ (นายแพทย์วิรัตน์ แสงเพชร)
4. แผ่นเหล็ก ขนาด กว้าง 1.20 เมตร ยาว 2.40 ม. หน้า 1/32"
5. จุดก่อสร้างบ้างกำหนดตามความเหมาะสม ให้สามารถมองเห็นได้ชัด

สำเนาถูกต้อง

แปลน 1 : 50

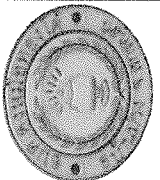	<b>องค์การบริหารส่วนตำบลคลองหม้อทองใต้</b> ไคศงการ ชั้นประถมศึกษาตอนต้น, โดยได้รับมอบหมายให้ดำเนินการนี้: นายแพทย์วิรัตน์ แสงเพชร หมายเลขประจำตัวประชาชน: 4-52567-9	ศึกษารายละเอียด: นายแพทย์วิรัตน์ แสงเพชร ตำแหน่ง: ผู้อำนวยการกองช่าง	อนุมัติ: นายแพทย์วิรัตน์ แสงเพชร ตำแหน่ง: ผู้อำนวยการกองช่าง	อนุมัติ: นายแพทย์วิรัตน์ แสงเพชร ตำแหน่ง: ผู้อำนวยการกองช่าง
	จำนวน: ๓๐๖๒๗ ตำแหน่ง: ข้าราชการกองช่าง ผู้ควบคุมการก่อสร้าง	อนุมัติ: นายแพทย์วิรัตน์ แสงเพชร ตำแหน่ง: ผู้อำนวยการกองช่าง	