

โครงการ ปรับปรุงอาคารอเนกประสงค์ บ้านดงหม้อทอง หมู่ที่ 9

สถานที่ก่อสร้าง บ้านดงหม้อทอง หมู่ที่ 9 ตำบลดงหม้อทองใต้ อำเภอบ้านม่วง จังหวัดสกลนคร

ปริมาณงาน ขนาด กว้าง 9.50 เมตร ยาว 10.50 เมตร สูง 3.00 เมตร

แบบเลขที่ 17/2569

ประมาณราคาตามแบบ ปร.4 จำนวน 1 แผ่น

ประมาณราคาเมื่อวันที่ Δ เดือน กันยายน พ.ศ. 2569

ลำดับ	รายการ	ค่าวัสดุและค่าแรงงาน รวมเป็นเงิน(บาท)	Factor F	ค่าก่อสร้างทั้งหมด รวมเป็นเงิน(บาท)	หมายเหตุ
1	ประเภทงานอาคาร	232,132.40	1.3073	303,466.68	
	เงื่อนโซ่				
	เงินล่วงหน้าจ่าย.....0.....%				
	เงินประกันผลงานหัก.....0.....%				
	ดอกเบี้ยเงินกู้.....6.....%				
	ภาษีมูลค่าเพิ่ม.....7.....%				
*	ราคาพาณิชยจังหวัดสกลนคร,จังหวัดบึงกาฬ				
	และสืบราคจากท้องที่ก่อสร้างและใกล้เคียง				
สรุป	รวมค่าก่อสร้างเป็นเงินทั้งสิ้น			303,466.68	
	คิดเป็นเงินค่าก่อสร้างประมาณ			300,000.00	
ตัวอักษร	(สามแสนบาทถ้วน)				

คณะกรรมการกำหนดราคากลาง

(ลงชื่อ).....ประธานกรรมการกำหนดราคากลาง

(นายณรงค์ฤทธิ์ สวรรณไตร)

ตำแหน่ง ปลัด อบต.ดงหม้อทองใต้

(ลงชื่อ).....กรรมการกำหนดราคากลาง

(นายฉัตรชัย ธงอาษา)

ตำแหน่ง นายช่างสำรวจชำนาญงาน

(ลงชื่อ).....กรรมการกำหนดราคากลาง

(นายเทพนิรันดร์ แสงเพชร)

ตำแหน่ง นายช่างโยธาชำนาญงาน

สำเนาถูกต้อง

(นายเทพนิรันดร์ แสงเพชร)
นายช่างโยธาชำนาญงาน รักษาการแทน
ผู้อำนวยการกองช่าง

แบบแสดงรายการ ปริมาณงาน และราคา

โครงการ ปรับปรุงอาคารเนกประสงค์ บ้านดงหม้อทอง หมู่ที่ 9

สถานที่ก่อสร้าง บ้านดงหม้อทอง หมู่ที่ 9 ตำบลดงหม้อทองใต้ อำเภอบ้านม่วง จังหวัดสกลนคร

ปริมาณงาน ขนาด กว้าง 9.50 เมตร ยาว 10.50 เมตร สูง 3.00 เมตร

ประมาณราคาโดย กองช่าง องค์การบริหารส่วนตำบลดงหม้อทองใต้ อำเภอบ้านม่วง จังหวัดสกลนคร กรมส่งเสริมการปกครองส่วนท้องถิ่น กระทรวงมหาดไทย

ประมาณการเมื่อวันที่ 4 เดือน กันยายน พ.ศ. 2569

ลำดับ	รายการ	จำนวน	หน่วย	ราคาวัสดุสิ่งของ		ค่าแรงงาน		ค่าวัสดุและแรงงาน	หมายเหตุ
				ราคา/หน่วย	รวม	ราคา/หน่วย	รวม		
1	งานวิศวกรรมโครงสร้าง								
1.1	งานโครงสร้าง								
	- สิ้นสุดปรับระดับ								
	- ทรายถมหน้ารองพื้น	9.00	ลบ.ม.	100.00	900.00	121.00	1,089.00	1,989.00	
	- เสาล้ำรูปจูป คสล. ขนาด 0.15 x 4.00 เมตร (เหล็กแกลสสา 4 -DB 12 มม.)	7.00	ลบ.ม.	327.00	2,289.00	121.00	847.00	3,136.00	
	- คอนกรีตโครงสร้าง 240 กก./ตร.ม.	1.00	ตัน	1,000.00	1,000.00	-	-	1,000.00	
	- เหล็กเส้นกลมผิวเรียบ ขนาด 8 มม.	16.00	ลบ.ม.	2,400.00	38,400.00	421.00	6,736.00	45,136.00	
	- เหล็กเส้นกลมผิวเรียบ ขนาด 8 มม.	64.71	กก.	20.21	1,307.79	4.90	317.08	1,624.67	
	- เหล็กเส้นกลมผิวเรียบ ขนาด 8 มม.	111.50	กก.	19.48	2,172.02	4.90	546.35	2,718.37	
	- เหล็กเส้นกลมผิวเรียบ ขนาด 8 มม.	11.63	กก.	19.04	221.44	3.90	45.36	266.79	
	- ตะขอสลักเหล็ก เบอร์ 18	139.50	ตรม.	28.97	4,041.32	5.00	697.50	4,738.82	
	- เหล็กเส้นกลมผิวเรียบ ขนาด 6" x 6" หน้า 9 มม.	7.00	กก.	28.00	196.00	-	-	196.00	
	- ไม้แบบ	1.00	แผ่น	129.00	129.00	50.00	50.00	179.00	รวมเอาค่าเชื่อมเหล็ก
	รวม	1.00	งาน	1,000.00	1,000.00	-	-	1,000.00	61,984.85
2	งานสถาปัตยกรรม								
2.1	งานพื้น								
	- พ 1 พื้นผิวเรียบขัดเรียบ	71.00	ตร.ม.	-	-	31.00	2,201.00	2,201.00	
	- พ 2 พื้นผิวเรียบขัดเรียบ	19.25	ตร.ม.	65.00	1,251.25	31.00	596.75	1,848.00	
	- พ 3 พื้นผิวเรียบขัดเรียบผิวเรียบ ขนาด 24 x 24 นิ้ว	63.00	ตร.ม.	200.00	12,600.00	178.00	11,214.00	23,814.00	
	- พ 4 พื้นผิวเรียบขัดเรียบผิวเรียบ ขนาด 12 x 12 นิ้ว	5.25	ตร.ม.	150.00	787.50	161.00	845.25	1,632.75	
	รวม							29,495.75	
2.3	งานผนัง								
	- ผ 1 ผนังก่ออิฐฉาบปูน ขนาด 19 x 39 x 7 ซม. พร้อมฉาบปูนเรียบทั้งสองด้าน	105.00	ตร.ม.	234.00	24,570.00	76.00	7,980.00	32,550.00	
	- ผ 2 ผนังฉาบปูนฉาบฉาบ (ผิวขาว 2 นิ้ว) โครงเหล็กก่ออิฐฉาบปูน ขนาด 1.5 x 1.5 นิ้ว หน้า 1.20 มม.	9.60	ตร.ม.	275.00	2,640.00	84.00	806.40	3,446.40	
	- ผ 3 ผนังก่ออิฐฉาบปูน ขนาด 19 x 39 x 7 ซม. พร้อมฉาบปูนเรียบทั้งสองด้าน	1.60	ตร.ม.	120.00	192.00	169.00	270.40	462.40	
	และปูนฉาบผิวเรียบทั้งสองด้าน ขนาด 6 x 6 นิ้ว สูง 0.15 เมตร								
	- ผ 4 ผนังก่ออิฐฉาบปูนผิวเรียบ หน้า 6 ซม. โครงเหล็กก่ออิฐฉาบปูน ขนาด 1.5 x 1.5 นิ้ว หน้า 1.20 มม.	2.00	แผ่น	313.00	626.00	116.00	232.00	858.00	
	- อิฐช่องลมสีของเหลือง ขนาด 19 x 39 x 7 ซม.	6.00	ก้อน	12.00	72.00	5.00	30.00	102.00	
	- บล็อกแก้ว ขนาด 19 x 19 ซม.	40.00	ก้อน	50.00	2,000.00	5.00	200.00	2,200.00	
	รวม							39,618.80	
2.4	งานทาสี								
	- สีน้ำพลาสติก	105.00	ตร.ม.	35.00	3,675.00	31.00	3,255.00	6,930.00	
	รวม							6,930.00	
2.5	งานฝ้าเพดาน								
	- ฝ้าเพดานยิปซัมยี่ห้อ นานา 9 มม. ตามรอยต่อเรียบพร้อมพาดสี โครงสร้างเหล็กชุบสังกะสี	63.00	ตร.ม.	200.00	12,600.00	75.00	4,725.00	17,325.00	
	รวม							17,325.00	
2.6	งานประตู - หน้าต่าง								
	- ป.1 ประตูบานสไลด์ ขนาด 2.00 x 2.50 ม. วงกบกรอบบานอลูมิเนียมสีเทา กระดาษสีเทา หน้า 5 มม.	1.00	ชุด	14,500.00	14,500.00	-	-	14,500.00	รวมค่าติดตั้ง
	- ป.2 ประตูเหล็กวงกบเคลือบสี ระบายน้ำแบบบานเลื่อนเดี่ยว ขนาด 2.00 x 2.90 ม.	1.00	ชุด	20,000.00	20,000.00	-	-	20,000.00	รวมค่าติดตั้ง
	พร้อมฉากป้องกันประตูเหล็กวงกบ								
	- ป.3 ประตูบานเปิดเดี่ยว กรอบบาน/วงกบ พิวซ์ ขนาด 0.80 x 2.00 ม. พร้อมอุปกรณ์	2.00	ชุด	2,000.00	4,000.00	-	-	4,000.00	รวมค่าติดตั้ง
	- น.1 หน้าต่างบานเลื่อน ขนาด 1.50 x 1.50 ม. วงกบกรอบบานอลูมิเนียมสีเทา กระดาษสีเทา หน้า 5 มม.	2.00	ชุด	5,500.00	11,000.00	-	-	11,000.00	รวมค่าติดตั้ง
	รวม							49,500.00	
	รวม 2							142,869.55	
3	งานสุขภัณฑ์ห้องน้ำ								
	- โถชักโครกแบบราดน้ำ พร้อมอุปกรณ์	2.00	ชุด	1,590.00	3,180.00	150.00	300.00	3,480.00	
	- ตะแกรงกันกลิ่น ขนาด 2 นิ้ว	2.00	อัน	250.00	500.00	75.00	150.00	650.00	
	- ก้อนน้ำทองเหลือง ขนาด 1/2 นิ้ว	2.00	อัน	125.00	250.00	25.00	50.00	300.00	
	- ถังน้ำพลาสติกแบบมีฝาปิด ขนาด 55 ลิตร พร้อมถังน้ำ	2.00	ชุด	249.00	498.00	-	-	498.00	
	- งานเดินท่อน้ำ ท่อพีวีซี ขนาด 1/2 นิ้ว และท่อน้ำทิ้ง ท่อพีวีซี ขนาด 2 นิ้ว และข้อต่อ ข้องย น้ำยาประสานท่อ และอุปกรณ์อื่นๆ	1.00	งาน	2,000.00	2,000.00	-	-	2,000.00	
	- งานบ่อเกราะ-บ่อซึม (ท่อซีเมนต์ ขนาด 0.80 ม.) พร้อมท่อไต่โครง ท่อพีวีซี ขนาด 4 นิ้ว	1.00	ชุด	3,000.00	3,000.00	-	-	3,000.00	รวมค่าติดตั้ง
	รวม 3							9,928.00	
4	งานระบบไฟฟ้า								
	- ตู้ควบคุมไฟฟ้า ขนาด 63A แบบ 4 ช่อง	1.00	ชุด	2,500.00	2,500.00	500.00	500.00	3,000.00	
	- ชุดโคมไฟแบบตะแกรง แบบมีฝา หลอด LED ขนาด 2 x 25 วัตต์ ขนาด 0.30 x 1.20 ม.	6.00	ชุด	840.00	5,040.00	118.00	708.00	5,748.00	
	- ชุดโคมไฟสำเร็จรูป ชนิดกันฝนแบบติดผนัง หลอด LED ขนาด 1 x 36 W	1.00	ชุด	350.00	350.00	118.00	118.00	468.00	
	- ชุดโคมไฟสำเร็จรูป หลอด LED ขนาด 1 x 36 W	2.00	ชุด	250.00	500.00	118.00	236.00	736.00	
	- ชุดโคมไฟสำเร็จรูป แบบติดผนัง หลอด LED ขนาด 1 x 18 W	2.00	ชุด	150.00	300.00	118.00	236.00	536.00	
	- สวิตช์ ปิด - เปิด (เบ็ดคดอย)	7.00	ชุด	60.00	420.00	80.00	560.00	980.00	
	- เครื่องวัดไฟฟ้า แบบกราวด์ (เบ็ดคดอย)	4.00	ชุด	80.00	320.00	90.00	360.00	680.00	
	- สายไฟฟ้าแบบเดี่ยว THW-A ขนาด 1 x 16 ตร.มม.	0.50	ม้วน	2,572.00	1,286.00	2,000.00	1,000.00	2,286.00	
	- สายไฟฟ้า VAF ขนาด 2X2.5 ตร.มม. ยาว 100 เมตร	0.50	ม้วน	2,432.00	1,216.00	1,400.00	700.00	1,916.00	
	- งานอุปกรณ์ติดตั้งงานเดินท่อร้อยสายไฟ และงานอื่นๆ	1.00	งาน	1,000.00	1,000.00	-	-	1,000.00	
	รวม 3							17,350.00	
	รวมเป็นเงิน (1 - 3)							232,132.40	
	รวมค่างานติดตั้งงานเดินท่อร้อยสายไฟ และงานอื่นๆ							232,132.40	

สำเนาถูกต้อง

(นายเทพพนันดร เสงี่ยม)

นายช่างโยธาชำนาญงาน รักษาการแทน

ผู้อำนวยการกองช่าง

คณะกรรมการกำหนดราคากลาง

(ลงชื่อ).....ประธานกรรมการกำหนดราคากลาง
(นายณรงค์ฤทธิ์ สุวรรณไตร)
ตำแหน่ง ปลัด อบต.ดงหม้อทองใต้

(ลงชื่อ).....กรรมการกำหนดราคากลาง
(นายฉัตรชัย ธงอาษา)
ตำแหน่ง นายช่างสำรวจชำนาญงาน

(ลงชื่อ).....กรรมการกำหนดราคากลาง
(นายเทพนิรันดร์ แสงเพชร)
ตำแหน่ง นายช่างโยธาชำนาญงาน

สำเนาถูกต้อง

(นายเทพนิรันดร์ แสงเพชร)
นายช่างโยธาชำนาญงาน รักษาราชการแทน
ผู้อำนวยการกองช่าง

ระยะเวลา กรกฎาคม 2569

สำนักงานพาณิชย์จังหวัดสกลนคร กระทรวงพาณิชย์

หมายเหตุ : ผู้มีหน้าที่ชำระค่าอากรขาเข้าและค่าภาษีมูลค่าเพิ่ม เนื่องจากอาจมีการปรับปรุงราคาที่เคยชำระแล้ว ราคาวัสดุก่อสร้างจังหวัดสกลนคร (ราคาเงินสด ไม่รวมภาษีมูลค่าเพิ่ม ไม่รวมค่าขนส่ง)

วันที่ควมมีไฟล์ไฟล์ 02 กันยายน 2569 12:27:14น.

รหัสหมวด	ชื่อหมวดสินค้า	รหัส	รายการ	หน่วย	รวม
01	วัสดุเหล็กก่อสร้าง	010101010720000	คอนกรีตเสริมเหล็กรูปทรงแท่ง 300 กก./ตร.ม. และรูปทรงกระบอก 250 กก./ตร.ม. ทรายซีเมนต์	ลบ.ม.	2,256.00
01	วัสดุเหล็กก่อสร้าง	010101010810000	คอนกรีตเสริมเหล็กรูปทรงแท่ง 180 กก./ตร.ม. และรูปทรงกระบอก 140 กก./ตร.ม. ทรายซีเมนต์	ลบ.ม.	2,376.00
01	วัสดุเหล็กก่อสร้าง	010101010820000	คอนกรีตเสริมเหล็กรูปทรงแท่ง 210 กก./ตร.ม. และรูปทรงกระบอก 180 กก./ตร.ม. ทรายซีเมนต์	ลบ.ม.	2,424.00
01	วัสดุเหล็กก่อสร้าง	010101010830000	คอนกรีตเสริมเหล็กรูปทรงแท่ง 240 กก./ตร.ม. และรูปทรงกระบอก 210 กก./ตร.ม. ทรายซีเมนต์	ลบ.ม.	2,472.00
01	วัสดุเหล็กก่อสร้าง	010101010840000	คอนกรีตเสริมเหล็กรูปทรงแท่ง 280 กก./ตร.ม. และรูปทรงกระบอก 240 กก./ตร.ม. ทรายซีเมนต์	ลบ.ม.	2,520.00
01	วัสดุเหล็กก่อสร้าง	010101010850000	คอนกรีตเสริมเหล็กรูปทรงแท่ง 320 กก./ตร.ม. และรูปทรงกระบอก 280 กก./ตร.ม. ทรายซีเมนต์	ลบ.ม.	2,568.00
01	วัสดุเหล็กก่อสร้าง	010101010860000	คอนกรีตเสริมเหล็กรูปทรงแท่ง 350 กก./ตร.ม. และรูปทรงกระบอก 300 กก./ตร.ม. ทรายซีเมนต์	ลบ.ม.	2,632.00
01	วัสดุเหล็กก่อสร้าง	010101010870000	คอนกรีตเสริมเหล็กรูปทรงแท่ง 380 กก./ตร.ม. และรูปทรงกระบอก 320 กก./ตร.ม. ทรายซีเมนต์	ลบ.ม.	2,696.00
01	วัสดุเหล็กก่อสร้าง	010101010880000	คอนกรีตเสริมเหล็กรูปทรงแท่ง 400 กก./ตร.ม. และรูปทรงกระบอก 350 กก./ตร.ม. ทรายซีเมนต์	ลบ.ม.	2,760.00
01	วัสดุเหล็กก่อสร้าง	010201010030000	คอนกรีตเสริมเหล็ก ทรายซีเมนต์	ลบ.ม.	2,840.00
03	ชิ้นส่วนโครงสร้างสำเร็จรูป	030301010140000	เสาเข็มคอนกรีตอัดแรง รูปสี่เหลี่ยมตัน ขนาด 0.18 x 0.18 ม. ยาว 8.00 ม.	ฟ่อน	1,495.33
03	ชิ้นส่วนโครงสร้างสำเร็จรูป	030301010150000	เสาเข็มคอนกรีตอัดแรง รูปสี่เหลี่ยมตัน ขนาด 0.18 x 0.18 ม. ยาว 10.00 ม.	ฟ่อน	1,869.16
03	ชิ้นส่วนโครงสร้างสำเร็จรูป	030301010180000	เสาเข็มคอนกรีตอัดแรง รูปสี่เหลี่ยมตัน ขนาด 0.18 x 0.18 ม. ยาว 12.00 ม.	ฟ่อน	2,467.29
03	ชิ้นส่วนโครงสร้างสำเร็จรูป	030301010210000	เสาเข็มคอนกรีตอัดแรง รูปสี่เหลี่ยมตัน ขนาด 0.18 x 0.18 ม. ยาว 16.00 ม.	ฟ่อน	2,880.37
04	วัสดุชิ้นส่วนหน้าตัดรูปต่างๆ	040101010150000	เหล็กเส้นกลมผิวเรียบ SR 24 มอก. 20-2559 ขนาดเส้นผ่านศูนย์กลาง 6 มม. ยาว 10 เมตร	ตัน	20,209.35
04	วัสดุชิ้นส่วนหน้าตัดรูปต่างๆ	040101010160000	เหล็กเส้นกลมผิวเรียบ SR 24 มอก. 20-2559 ขนาดเส้นผ่านศูนย์กลาง 9 มม. ยาว 10 เมตร	ตัน	19,478.13
04	วัสดุชิ้นส่วนหน้าตัดรูปต่างๆ	040101010170000	เหล็กเส้นกลมผิวเรียบ SR 24 มอก. 20-2559 ขนาดเส้นผ่านศูนย์กลาง 12 มม. ยาว 10 เมตร	ตัน	23,993.27
04	วัสดุชิ้นส่วนหน้าตัดรูปต่างๆ	040101010180000	เหล็กเส้นกลมผิวเรียบ SR 24 มอก. 20-2559 ขนาดเส้นผ่านศูนย์กลาง 15 มม. ยาว 10 เมตร	ตัน	23,416.82
04	วัสดุชิ้นส่วนหน้าตัดรูปต่างๆ	040101010190000	เหล็กเส้นกลมผิวเรียบ SR 24 มอก. 20-2559 ขนาดเส้นผ่านศูนย์กลาง 19 มม. ยาว 10 เมตร	ตัน	20,158.88
04	วัสดุชิ้นส่วนหน้าตัดรูปต่างๆ	040101010250000	เหล็กเส้นกลมผิวเรียบ SR 24 มอก. 20-2559 ขนาดเส้นผ่านศูนย์กลาง 25 มม. ยาว 10 เมตร	ตัน	24,785.05
04	วัสดุชิ้นส่วนหน้าตัดรูปต่างๆ	040102020300000	เหล็กเส้นกลมผิวเรียบ SD 40 มอก. 24-2559 ขนาดเส้นผ่านศูนย์กลาง 12 มม. ยาว 10 เมตร	ตัน	19,040.26
04	วัสดุชิ้นส่วนหน้าตัดรูปต่างๆ	040102020310000	เหล็กเส้นกลมผิวเรียบ SD 40 มอก. 24-2559 ขนาดเส้นผ่านศูนย์กลาง 16 มม. ยาว 10 เมตร	ตัน	18,921.25
04	วัสดุชิ้นส่วนหน้าตัดรูปต่างๆ	040102020320000	เหล็กเส้นกลมผิวเรียบ SD 40 มอก. 24-2559 ขนาดเส้นผ่านศูนย์กลาง 20 มม. ยาว 10 เมตร	ตัน	19,515.82
04	วัสดุชิ้นส่วนหน้าตัดรูปต่างๆ	040102020330000	เหล็กเส้นกลมผิวเรียบ SD 40 มอก. 24-2559 ขนาดเส้นผ่านศูนย์กลาง 25 มม. ยาว 10 เมตร	ตัน	21,650.47
04	วัสดุชิ้นส่วนหน้าตัดรูปต่างๆ	040103010010000	ลวดผูกเหล็ก ค.ค. 1.25 มม. (เบอร์ 18)	กก.	28.09
04	วัสดุชิ้นส่วนหน้าตัดรูปต่างๆ	040201010020000	เหล็กฉาก หน้า 4 มม. ยาว 6 เมตร ขนาด 40 x 40 มม. น้ำหนัก 14.5 กก.	ฟ่อน	347.20
04	วัสดุชิ้นส่วนหน้าตัดรูปต่างๆ	040204020010000	เหล็กดัดซี่ (Light Lip Channel Steel) หน้า 2.3 มม. ยาว 6 เมตร ขนาด 75 x 45 x 15 มม. น้ำหนัก 21 กก./ฟ่อน	ฟ่อน	475.08
04	วัสดุชิ้นส่วนหน้าตัดรูปต่างๆ	040204020030000	เหล็กดัดซี่ (Light Lip Channel Steel) หน้า 2.3 มม. ยาว 6 เมตร ขนาด 100 x 50 x 20 มม. น้ำหนัก 23.5 กก.	ฟ่อน	587.38
04	วัสดุชิ้นส่วนหน้าตัดรูปต่างๆ	040204020040000	เหล็กดัดซี่ (Light Lip Channel Steel) หน้า 3.2 มม. ยาว 6 เมตร ขนาด 100 x 50 x 20 มม. น้ำหนัก 34.0 กก.	ฟ่อน	836.76
04	วัสดุชิ้นส่วนหน้าตัดรูปต่างๆ	040204020070000	เหล็กดัดซี่ (Light Lip Channel Steel) หน้า 2.3 มม. ยาว 6 เมตร ขนาด 150 x 50 x 20 มม. น้ำหนัก 29.5 กก.	ฟ่อน	753.89
04	วัสดุชิ้นส่วนหน้าตัดรูปต่างๆ	040204020130000	เหล็กดัดซี่ (Light Lip Channel Steel) หน้า 3.2 มม. ยาว 6 เมตร ขนาด 125 x 50 x 20 มม. น้ำหนัก 30-33 กก.	ฟ่อน	961.68
04	วัสดุชิ้นส่วนหน้าตัดรูปต่างๆ	040204020240000	เหล็กดัดซี่ (Light Lip Channel Steel) หน้า 3.2 มม. ยาว 6 เมตร ขนาด 100 x 50 x 20 มม. น้ำหนัก 30 กก.	ฟ่อน	808.41
05	วัสดุท่อ	050101010020000	ท่อเหล็กกลางสี่เหลี่ยมจัตุรัส หน้า 1.2 มม. ขนาด 3/4" x 3/4" ยาว 6 เมตร	ฟ่อน	113.40
05	วัสดุท่อ	050101010030000	ท่อเหล็กกลางสี่เหลี่ยมจัตุรัส หน้า 1.2 มม. ขนาด 1" x 1" ยาว 6 เมตร	ฟ่อน	142.99
05	วัสดุท่อ	050101010040000	ท่อเหล็กกลางสี่เหลี่ยมจัตุรัส หน้า 2.0 มม. ขนาด 1 1/2" x 1 1/2" ยาว 6 เมตร	ฟ่อน	364.49
05	วัสดุท่อ	050101010050000	ท่อเหล็กกลางสี่เหลี่ยมจัตุรัส หน้า 2.0 มม. ขนาด 2" x 2" ยาว 6 เมตร	ฟ่อน	490.65
05	วัสดุท่อ	050101010060000	ท่อเหล็กกลางสี่เหลี่ยมจัตุรัส หน้า 2.0 มม. ขนาด 3" x 3" ยาว 6 เมตร	ฟ่อน	693.46
05	วัสดุท่อ	050101010070000	ท่อเหล็กกลางสี่เหลี่ยมจัตุรัส หน้า 2.3 มม. ขนาด 2" x 2" ยาว 6 เมตร	ฟ่อน	527.10
05	วัสดุท่อ	050101010230000	ท่อเหล็กกลางสี่เหลี่ยมจัตุรัส หน้า 2.3 มม. ขนาด 1 1/2" x 1 1/2" ยาว 6 เมตร	ฟ่อน	386.92
05	วัสดุท่อ	050301010010000	ท่อเหล็กเคลือบสังกะสี รวมข้อต่อ 1 อัน ประเภท BS-M ยาว 6 เมตร ค.ค. 1/2 นิ้ว	ฟ่อน	228.97
05	วัสดุท่อ	050301010020000	ท่อเหล็กเคลือบสังกะสี รวมข้อต่อ 1 อัน ประเภท BS-M ยาว 6 เมตร ค.ค. 3/4 นิ้ว	ฟ่อน	308.41
05	วัสดุท่อ	050301010030000	ท่อเหล็กเคลือบสังกะสี รวมข้อต่อ 1 อัน ประเภท BS-M ยาว 6 เมตร ค.ค. 1 นิ้ว	ฟ่อน	410.28
05	วัสดุท่อ	050301010120000	ท่อเหล็กเคลือบสังกะสี ประเภท BS-M (ไม่รวมข้อต่อ) ขนาด ค.ค. 1/2 นิ้ว ยาว 6 เมตร	ฟ่อน	214.02
05	วัสดุท่อ	050301010130000	ท่อเหล็กเคลือบสังกะสี ประเภท BS-M (ไม่รวมข้อต่อ) ขนาด ค.ค. 3/4 นิ้ว ยาว 6 เมตร	ฟ่อน	276.64
05	วัสดุท่อ	050301010140000	ท่อเหล็กเคลือบสังกะสี ประเภท BS-M (ไม่รวมข้อต่อ) ขนาด ค.ค. 1 นิ้ว ยาว 6 เมตร	ฟ่อน	320.10
05	วัสดุท่อ	050301010150000	ท่อเหล็กเคลือบสังกะสี ประเภท BS-M (ไม่รวมข้อต่อ) ขนาด ค.ค. 1 1/4 นิ้ว ยาว 6 เมตร	ฟ่อน	428.51
05	วัสดุท่อ	050301010160000	ท่อเหล็กเคลือบสังกะสี ประเภท BS-M (ไม่รวมข้อต่อ) ขนาด ค.ค. 1 1/2 นิ้ว ยาว 6 เมตร	ฟ่อน	490.19
05	วัสดุท่อ	050301010170000	ท่อเหล็กเคลือบสังกะสี ประเภท BS-M (ไม่รวมข้อต่อ) ขนาด ค.ค. 2 นิ้ว ยาว 6 เมตร	ฟ่อน	601.87
05	วัสดุท่อ	050301010180000	ท่อเหล็กเคลือบสังกะสี ประเภท BS-M (ไม่รวมข้อต่อ) ขนาด ค.ค. 2 1/2 นิ้ว ยาว 6 เมตร	ฟ่อน	966.36


[illegible]

12	วัสดุฉนวนผิว	1203020101400000	สีน้ำพลาสติก ภายนอก ชนิดด้าน ขนาด 18.925 ลิตร ตรา ที โอ เอ (E 100)	ถัง	2,943.93
12	วัสดุฉนวนผิว	1203020102200000	สีน้ำพลาสติก ภายนอก ชนิดด้าน ขนาด 18.925 ลิตร ตรา ที โอ เอ (4 seasons)	ถัง	2,485.98
12	วัสดุฉนวนผิว	1204020100100000	สีรองพื้นปูนใหม่ ขนาด 3.785 ลิตร ตรา ที โอ เอ	แกลลอน	672.90
12	วัสดุฉนวนผิว	1206010100100000	น้ำมันเคลือบเงา ภายใน ขนาด 3.785 ลิตร ตราเครื่องขึ้น ปี 52 (ดูเนฟน ยู 202)	แกลลอน	1,138.32
12	วัสดุฉนวนผิว	1206020100100000	น้ำมันเคลือบเงา ภายนอก ขนาด 3.785 ลิตร ตราเครื่องขึ้น ปี 52 (ดูเนฟน ยู 404)	แกลลอน	1,428.97
12	วัสดุฉนวนผิว	1207010100100000	แลกเกอร์ ชนิดเงา ขนาด 3.785 ลิตร ตรา ที โอ เอ	แกลลอน	692.52
12	วัสดุฉนวนผิว	1209010100100000	พื้นเบอร์ ขนาด 2.1 ลิตร ตรา BARKO	กระป๋อง	266.36
13	วัสดุขัดผิว	1301010100100000	กระดาษทรายขัดไม้ เบอร์ 0 ขนาด 9 x 11 นิ้ว ตราจระเข้ 3 ตัว	โหล	100.93
13	วัสดุขัดผิว	1301010100400000	กระดาษทรายขัดไม้ เบอร์ 3 ขนาด 9 x 11 นิ้ว ตราจระเข้ 3 ตัว	โหล	100.93
14	วัสดุขึ้นส่วนสำเร็จรูป	1411020100200000	บานประตูไม้ชนิดยาง ชนิดใช้ภายใน หน้า 3.5 ซม. ขนาด 80 x 200 ซม.	บาน	500.00
14	วัสดุขึ้นส่วนสำเร็จรูป	1411050100200000	บานประตูไม้ชนิดยาง บานพับ ขนาด 80 x 200 ซม. กรอบบานขนาด 1 1/4" x 4" ลูกกลิ้งหนา 1/2"	บาน	2,196.26
14	วัสดุขึ้นส่วนสำเร็จรูป	1417010100500000	ตะปูเกลียวไม้ ชนิดกลม ขนาด 3 นิ้ว	กก.	46.73
14	วัสดุขึ้นส่วนสำเร็จรูป	1417020100200000	ตะปูเกลียวคอนกรีต ขนาด 3" - 4"	กก.	78.04
14	วัสดุขึ้นส่วนสำเร็จรูป	1417030100200000	ตะปูเกลียวสังกะสี ขนาด 1 3/4" เบอร์ 13	กก.	57.01
14	วัสดุขึ้นส่วนสำเร็จรูป	1418020100200000	ขอยึดกระเบื้อง ขนาด 6"	อัน	6.07
14	วัสดุขึ้นส่วนสำเร็จรูป	1418020100300000	ขอยึดกระเบื้อง ขนาด 8"	อัน	6.07
15	วัสดุเคลือบผิว	1501040200100000	ปูนซีเมนต์ไฮดรอลิก สำหรับงานโครงสร้างและขึ้นส่วนหล่อสำเร็จ มอก. 2594-2567 บรรจุ 50 กก./ถุง ตราอินทรี รุ่นเพชรพลั (คาร์บอนต่ำ)	คัน	2,978.19
15	วัสดุเคลือบผิว	1501040200200000	ปูนซีเมนต์ไฮดรอลิก สำหรับงานโครงสร้างและหล่อ มอก. 2594-2567 บรรจุ 50 กก./ถุง ตราพีโอ รุ่นปูนแดง 299 (ลดโลกร้อน)	คัน	2,766.35
15	วัสดุเคลือบผิว	1501040200300000	ปูนซีเมนต์ไฮดรอลิก สำหรับงานโครงสร้าง มอก. 2594-2567 บรรจุ 50 กก./ถุง ตราเอสซีซี (คาร์บอนต่ำ)	คัน	3,476.64
15	วัสดุเคลือบผิว	1502040100700000	ปูนซีเมนต์ผสม สำหรับงานก่อ ฉาบ และท มอก. 80-2566 บรรจุ 40 กก./ถุง ตราเสือ ซุปเปอร์ (คาร์บอนต่ำ)	คัน	3,785.05
15	วัสดุเคลือบผิว	1502040200300000	ปูนซีเมนต์ผสม สำหรับงานฉาบ มอก. 2595-2566 บรรจุ 40 กก./ถุง ตราเสือ รุ่น 3 พลัส ตราเสือพิเศษ (คาร์บอนต่ำ)	คัน	4,158.88
15	วัสดุเคลือบผิว	1504010200200000	ปูนซีเมนต์สำเร็จรูป สำหรับงานก่ออิฐฉาบฉวย มอก. 2706-2559 บรรจุ 50 กก./ถุง ตราพีโอ รุ่น M319	คัน	2,205.61
15	วัสดุเคลือบผิว	1506010100500000	ฟลีนโค้ท เบอร์ 3 ขนาด 3.5 กก. ตราเจสตี	กระป๋อง	565.42
15	วัสดุเคลือบผิว	1506010100900000	น้ำยาประสานท่อพีวีซี ชนิดธรรมดา ขนาด 250 กรัม ตราเออีไทย	กระป๋อง	143.46
18	วัสดุและอุปกรณ์งานประปา	1806020100300000	ก๊อกน้ำอลูมิเนียม ขนาด 1/2 นิ้ว ตราชินวา	อัน	107.48
20	วัสดุและอุปกรณ์งานไฟฟ้า	2001010100500000	สายไฟฟ้าเดินภายในอาคาร VAF สายแบบแกนคู่ ขนาด 2 x 1.5 ตร.มม. ยาว 100 ม.	ม้วน	1,850.78
20	วัสดุและอุปกรณ์งานไฟฟ้า	2001010100600000	สายไฟฟ้าเดินภายในอาคาร VAF สายแบบแกนคู่ ขนาด 2 x 2.5 ตร.มม. ยาว 100 ม.	ม้วน	2,432.71
20	วัสดุและอุปกรณ์งานไฟฟ้า	2006050100100000	สวิตช์เบรค ขนาด 4-65 วัตต์ ตราฟิลิปส์	อัน	18.69
20	วัสดุและอุปกรณ์งานไฟฟ้า	2006060100100000	หลอดไฟฟ้าฟลูออเรสเซนต์ แบบยาว ขนาด 36 วัตต์ ตราฟิลิปส์	หลอด	66.36

สำเนาถูกต้อง



(นายเทพนิรันดร์ แสงเพชร)
 นายช่างโยธาชำนาญงาน รักษาการแทน
 ผู้อำนวยการกองช่าง

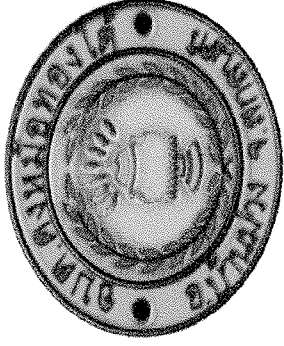

โครงการปรับปรุงอาคารอเนกประสงค์
บ้านดงหม้อทอง หมู่ที่ ๑

แบบเลขที่ 17/2569


องค์การบริหารส่วนตำบลดงหม้อทองใต้

อำเภอบ้านม่วง จังหวัดสกลนคร

สำเนาถูกต้อง

(นายเทพนิรันดร์ แสงเพชร)
นายช่างโยธาชำนาญงาน รักษาการแทน
ผู้อำนวยการกองช่าง

แผนที่ตำบลดงหม้อทองใต้
อำเภอบ้านม่วง จังหวัดกลนคร

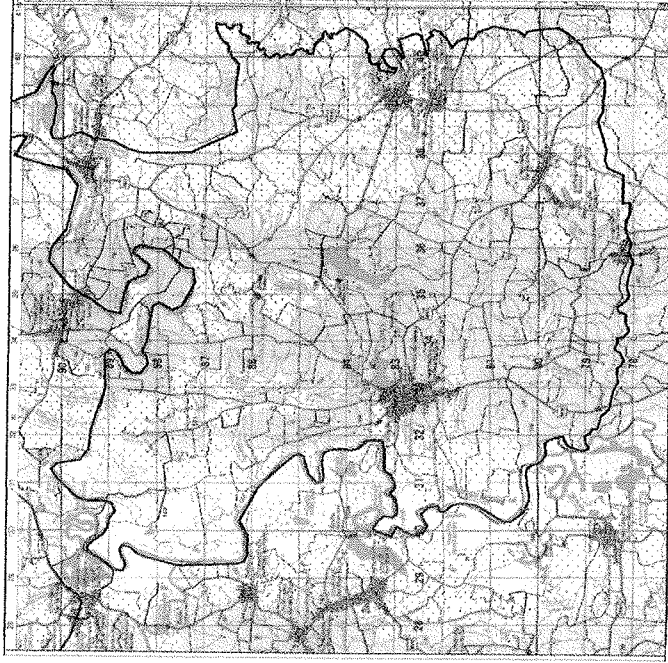

แผนที่สเกล ๑ : ๕,๐๐๐

กรมที่ดิน

๕๕๕ III	๕๕๕ II	๕๕๕ I
๕๕๕ IV	๕๕๕ III	๕๕๕ II
๕๕๕ III	๕๕๕ II	๕๕๕ I



แผนที่ประเทศไทย

- สัญลักษณ์
- ทางหลวงแผ่นดิน (กรมทางหลวง)
 - ทางหลวงจราจร ที่ตั้งทางหลวง
 - (กรมทางหลวงชนบท)
 - แม่น้ำ, คลอง
 - หนองน้ำ, บึง
 - หมู่บ้าน
 - วัด, สุสาน, โรงเรียน
 - พื้นที่ ๕๐๐, ๕๐๐๐

สำเนาถูกต้อง

(นายแพทย์วินทร์ แสงเพชร)

นายช่างโยธาชำนาญงาน รักษาการ
ผู้อำนวยการกองช่าง


	องค์การบริหารส่วนตำบลดงหม้อทองใต้ โครงการ รับปรุงอาคารเรียนนายประสงค์ บ้านดงหม้อทอง หมู่ที่ ๑ สถานที่ก่อสร้าง : บ้านดงหม้อทอง หมู่ที่ ๑ ตำบลดงหม้อทองใต้ อำเภอบ้านม่วง จังหวัดกลนคร	สำรวจ : นายช่างโยธาชำนาญงาน รักษาการ ผู้อำนวยการกองช่าง	ตรวจสอบ : นายช่างโยธาชำนาญงาน รักษาการ ผู้อำนวยการกองช่าง	เห็นชอบ : นายช่างโยธาชำนาญงาน รักษาการ ผู้อำนวยการกองช่าง	วันที่ : ๐๑/๑๕
	เขียนแบบ : นายช่างโยธาชำนาญงาน รักษาการ ผู้อำนวยการกองช่าง	ตรวจสอบ : นายช่างโยธาชำนาญงาน รักษาการ ผู้อำนวยการกองช่าง	เห็นชอบ : นายช่างโยธาชำนาญงาน รักษาการ ผู้อำนวยการกองช่าง	วันที่ : ๐๑/๑๕	วันที่ : ๐๑/๑๕



ทิศเหนือ

โครงการปรับปรุงอาคารอเนกประสงค์ บ้านดงหม้อทอง หมู่ที่ 9

ตำบลดงหม้อทองใต้ อำเภอบ้านม่วง จังหวัดสกลนคร

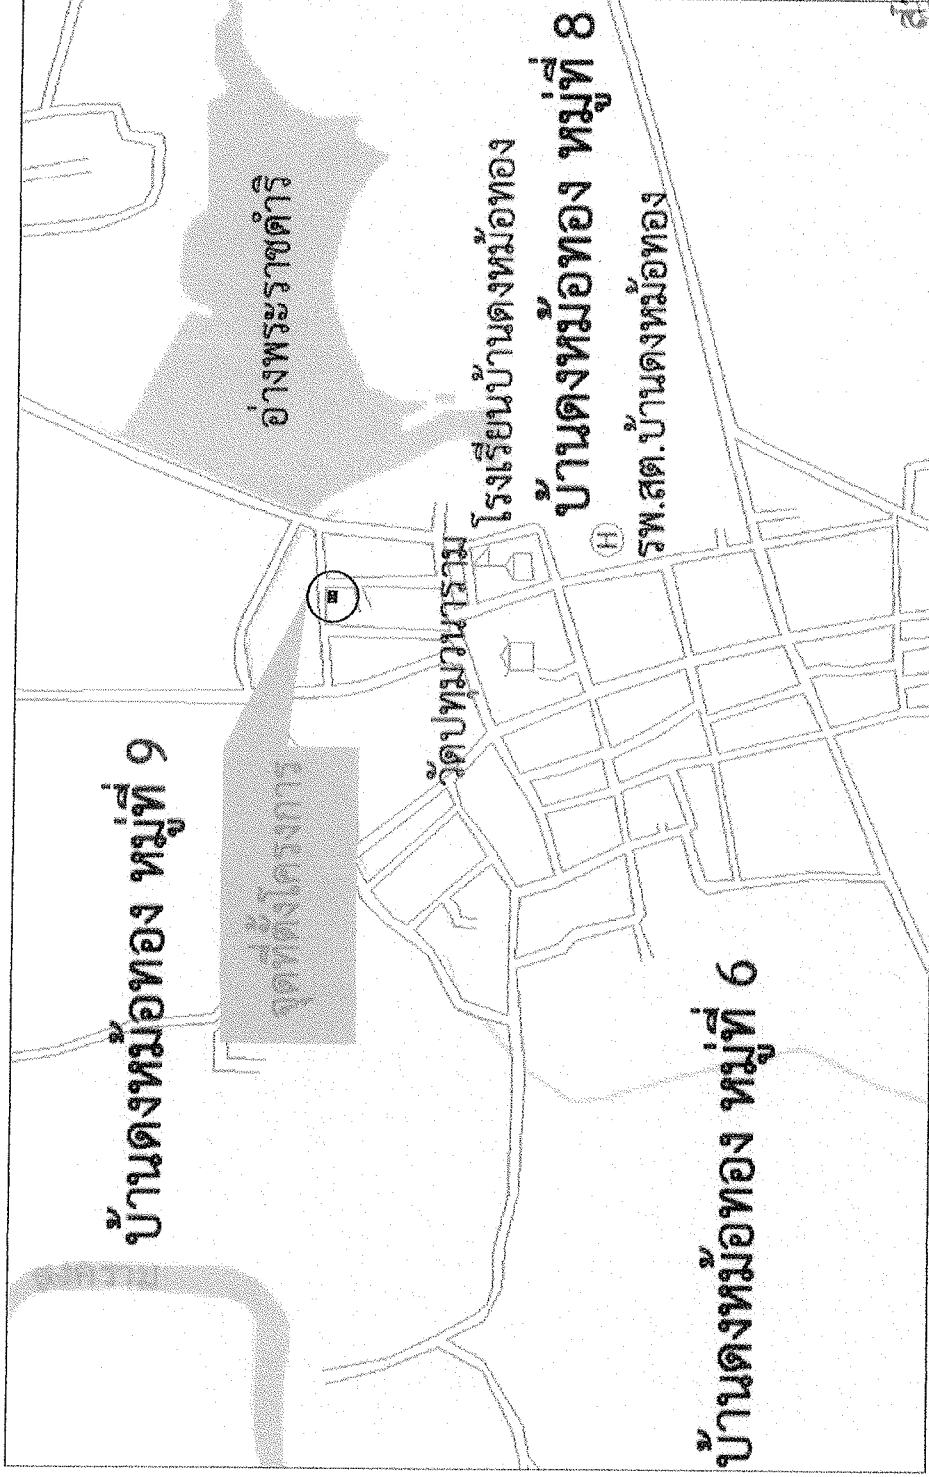


แผนผังที่ตั้งโครงการพอสังเขป



Not to Scale

(นายเทพนิรันดร์ แสงเพชร)
นายช่างโยธาชำนาญงาน รักษาการการแทน

ผู้อำนวยการกองช่าง

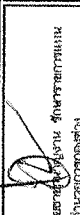	องค์การบริหารส่วนตำบลดงหม้อทองใต้	ตรวจสอบ :  ตำแหน่ง ผู้อำนวยการกองช่าง	เห็นชอบ :  ตำแหน่ง นายก อบจ.สกลนคร	วันเดือน/ปี : แก้ไขเพิ่มเติม : แบบร่างที่ : 17/2569 แผ่นที่ : 02/15
	โครงการ ปรับปรุงอาคารอเนกประสงค์ บ้านดงหม้อทอง หมู่ที่ 9 สถานที่ก่อสร้าง : บ้านดงหม้อทอง หมู่ที่ 9 ตำบลดงหม้อทองใต้ อำเภอบ้านม่วง จังหวัดสกลนคร	เสนอแนะ :  ตำแหน่ง ผู้ประสานงานเขียนแบบ	เห็นชอบ : ตำแหน่ง นายก อบจ.สกลนคร	อนุมัติ :  ตำแหน่ง นายก อบจ.สกลนคร

สนามฟุตบอล

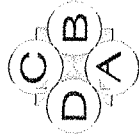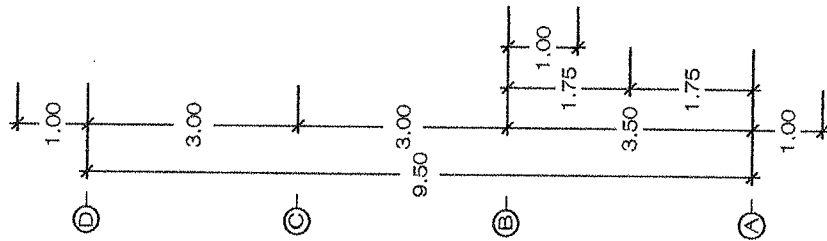

ស្តីពីស្ថាប័ន

 W1
  W2
  W3
  P1
  P2
  P3
  P4




[illegible]

জাতিসংঘের

សង្គម - វប្បធម៌

Scale 1:75

[illegible]

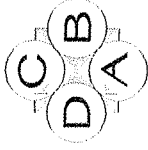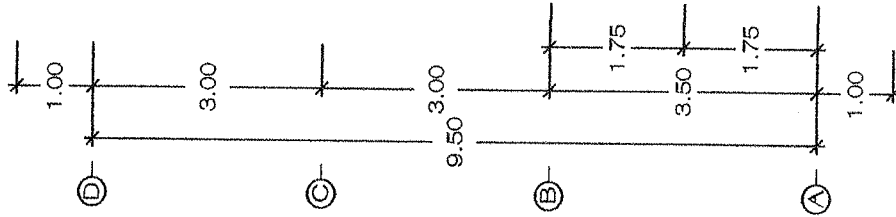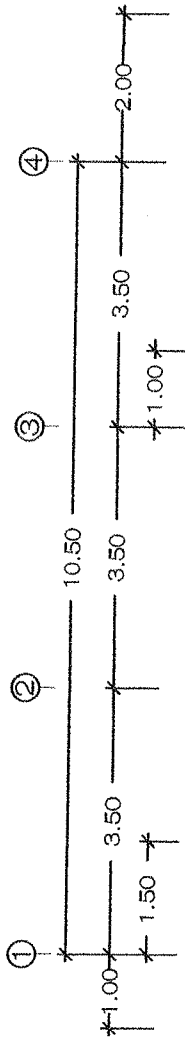


แสดงรูปตัดของแบบ

สัญลักษณ์



พื้น คสล. ทน 0.10 ม. เสริมเหล็กดัดแรง
Wire mesh ขนาด คก. 4 มม. @ 0.20 ม. #

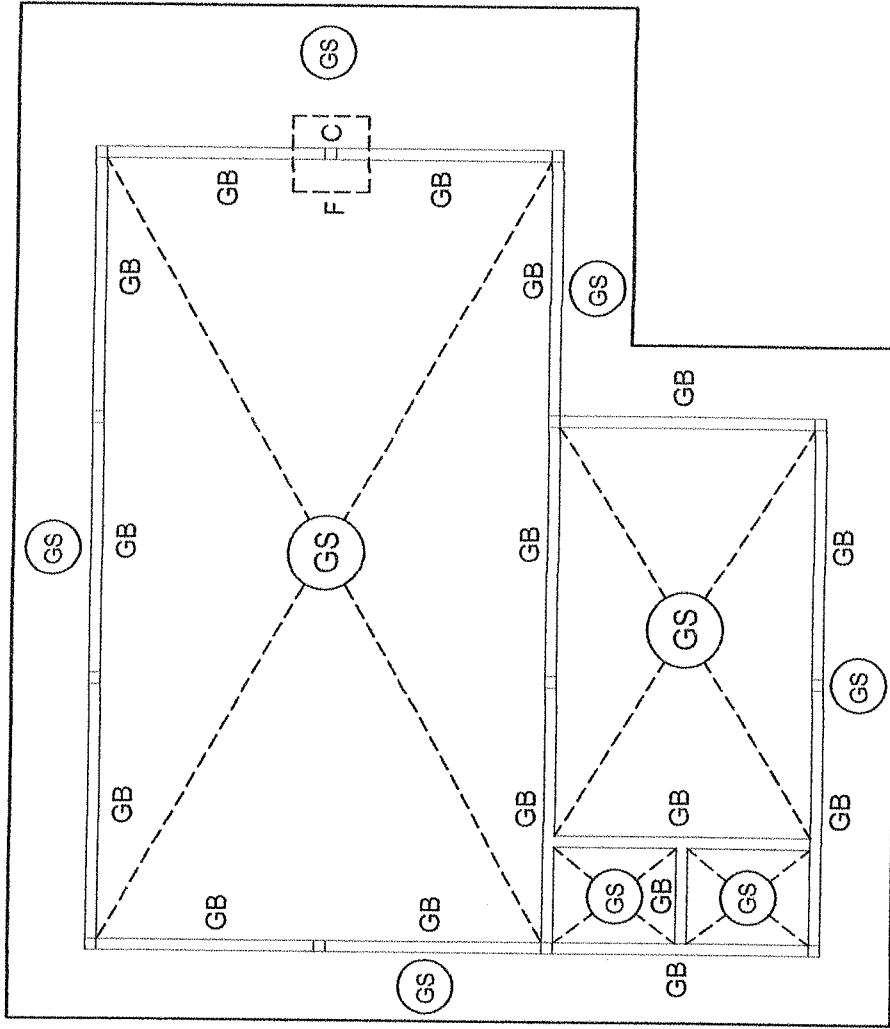




แปลน เสา - คาน - พื้น

Scale 1:75

สำเนาถูกต้อง

(นายเทพนิรันดร์ แสงเพชร)
นายช่างโยธาชำนาญ รักษาการแทน
ผู้อำนวยการกองช่าง

 องค์การบริหารส่วนตำบลดงหม้อทองใต้ โครงการ รับปรับปรุงอาคารเอนกประสงค์ บ้านดงหม้อทอง หมู่ที่ ๑ สถานที่ก่อสร้าง : บ้านดงหม้อทอง หมู่ที่ ๑ ตำบลบ้านม่วง จังหวัดสุพรรณบุรี	วิศวกร : ตำแหน่ง : วิศวกรชำนาญงาน หน่วยงาน : วิศวกรรมการก่อสร้าง	เห็นชอบ : ตำแหน่ง : นายช่างโยธาชำนาญงาน หน่วยงาน : วิศวกรรมการก่อสร้าง	รับ/เดือน/ปี : แก้ไขเพิ่มเติม : แบบที่ : 17/2569 แผ่นที่ : 04/15
	ตรวจสอบ : ตำแหน่ง : นายช่างโยธาชำนาญงาน หน่วยงาน : วิศวกรรมการก่อสร้าง	อนุมัติ : ตำแหน่ง : นายช่างโยธาชำนาญงาน หน่วยงาน : วิศวกรรมการก่อสร้าง	

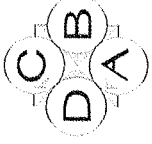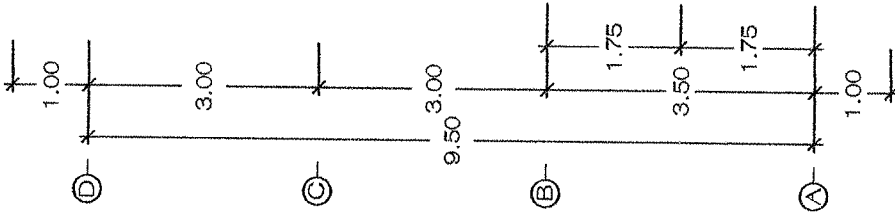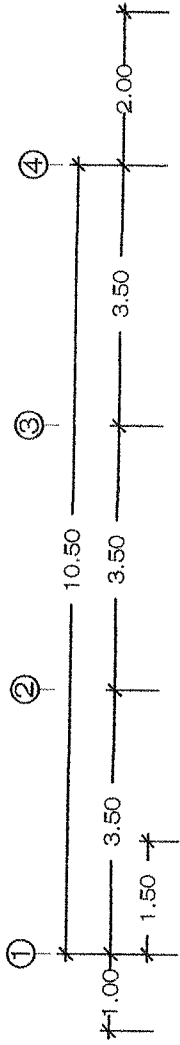


แปลนบ้านตัวอย่างแบบ

สัญลักษณ์

๗

ผ้าเพดานยิปซัมบอร์ด หน้า 9 มม.

ฉาบรอยต่อเรียบพร้อมทาสี โครงสร้างเหล็กชุบสังกะสี

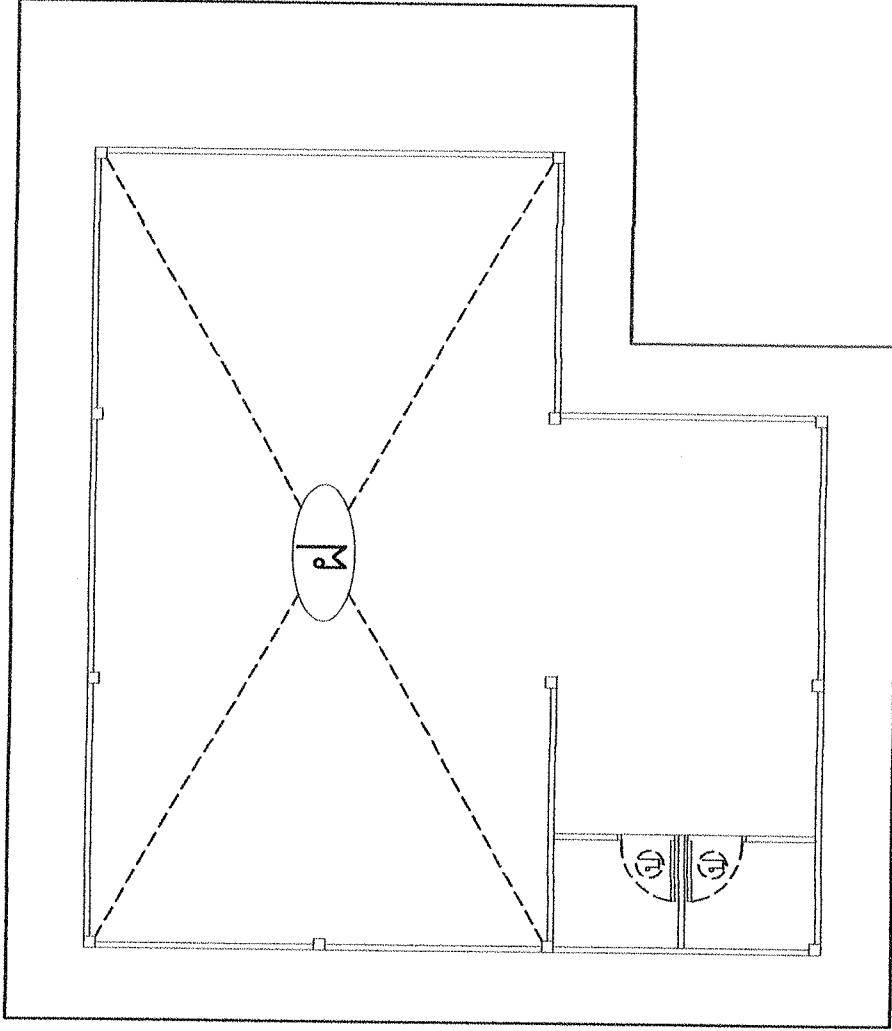


แปลนผ้าเพดาน

Scale 1:75



สำเนาถูกต้อง

(นายเทพนิรันดร์ แสงเพชร)
นายช่างโยธาชำนาญงาน รักษาการการแทน
ผู้อำนวยการกองช่าง

	องค์การบริหารส่วนตำบลดงหม้อทองใต้	สำเนา :	ตรวจสอบ :	เห็นชอบ :	รับเดือน/ปี :
	โครงการ	บ้านพักข้าราชการอำนวยการ	ตำแหน่ง นายช่างโยธา	ตำแหน่ง นายช่างโยธาชำนาญงาน รักษาการการแทนผู้อำนวยการกองช่าง	วันที่ให้เดิม :
บ้านพักข้าราชการอำนวยการ บ้านดงหม้อทอง หมู่ที่ ๑		เขียนแบบ :	เห็นชอบ :	อนุมัติ :	แบบเลขที่ : 172508
สถานที่ก่อสร้าง : บ้านดงหม้อทอง หมู่ที่ ๑ ตำบลดงหม้อทองใต้ ตำบลบ้านม่วง จังหวัดตาก				แผ่นที่ : 05/16	

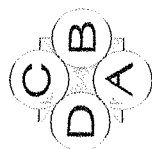

21
 22
 54

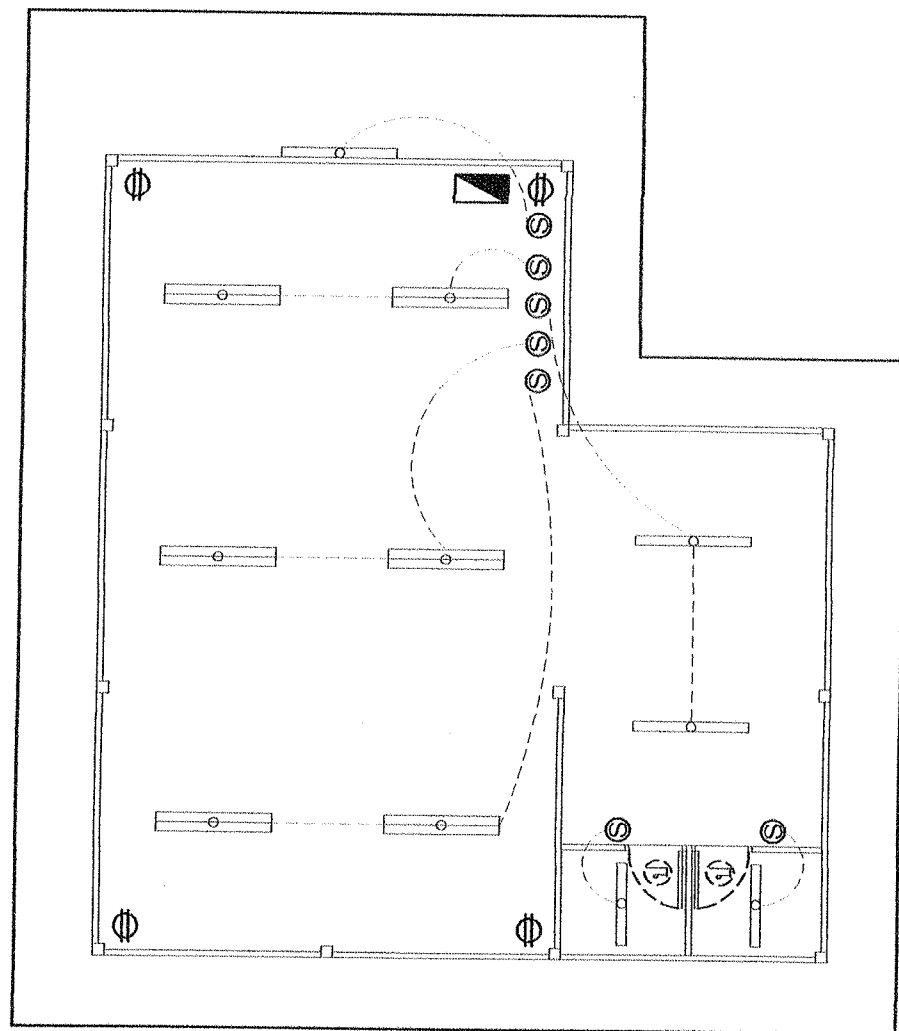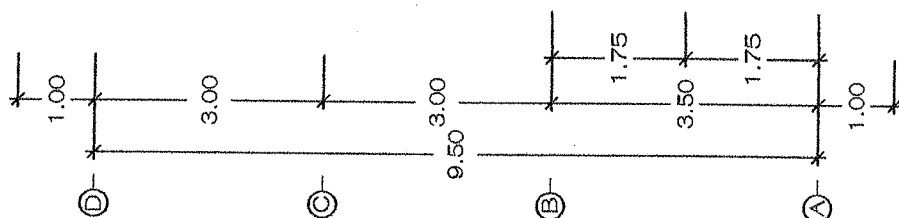

ស្ថាប័ន

ผู้ควบคุมไฟ ขนาด ๑3 A จำนวน ๑ ชุด

ស្រីព័ន្ធម្រី

ផ្សេងៗគ្នា?

ชุดโคมไฟแบบติดตั้งฝัง หลอด LED ขนาด 1 x 18 วัตต์

ชุดโคมไฟแบบติดตั้งผนัง หลอด LED ขนาด 1 x 36 วัตต์

ชุดโคมไฟตะแกรง แบบฝังฝ้า ขนาด 0.30 x 1.20 ม.

หลอด LED ขนาด 2 x 36 วัตต์

பெரியபுத்தூர்

สำหรับ


RESEARCH

นายช่างโยธาชำนาญงาน รักษาการใน
ตำแหน่งหัวหน้ากองช่าง

แปลนฟ้า


Scale 1:75


[illegible]

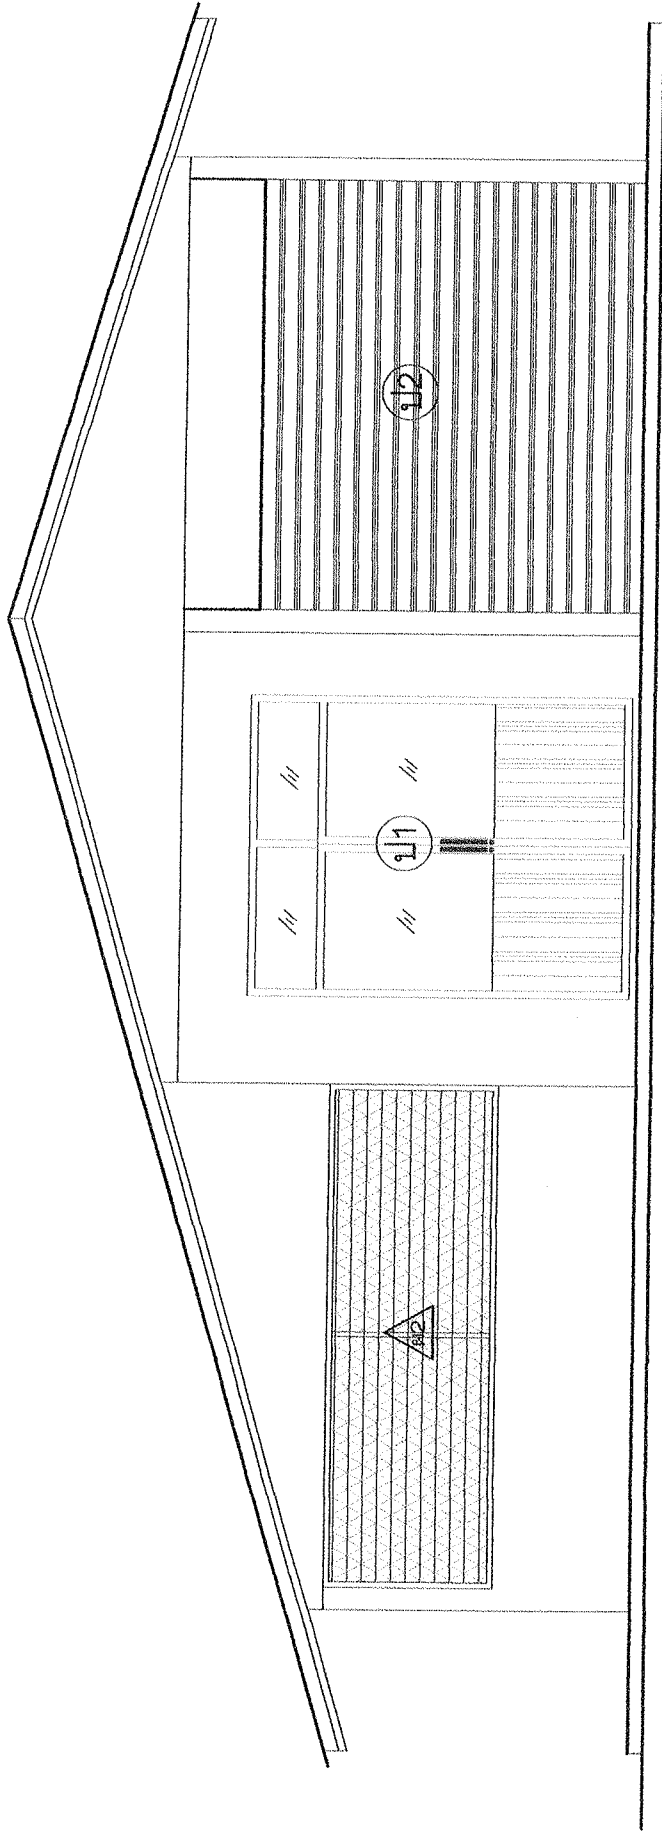

รูปด้าน A
Scale 1:75

สำเนาถูกต้อง
(นายเทพนิรันดร์ แสงเพชร)
นายช่างโยธาชำนาญงาน รักษาการหัวหน้า
ผู้อำนวยการกองช่าง

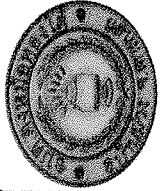	องค์การบริหารส่วนตำบลดงหม้อทองใต้ โครงการ บำรุงอาคารเอนกประสงค์ บ้านดงหม้อทอง หมู่ที่ ๑ สถานที่ก่อสร้าง : บ้านดงหม้อทอง หมู่ที่ ๑ ตำบลดงหม้อทองใต้ อำเภอบ้านม่วง จังหวัดตากอนคร		สักรรณ : ด้านหนึ่ง ผู้ช่วยนายช่างโยธา	ตรวจสอบ : ด้านหนึ่ง นายช่างโยธาชำนาญงาน รักษาการหัวหน้า ผู้อำนวยการกองช่าง	เห็นชอบ : ด้านหนึ่ง ปลัดองค์การบริหารส่วนตำบลดงหม้อทองใต้	รับเดือน ปี : แก้ไขเพิ่มเติม : แบบเลขที่ : 17/2569 แผ่นที่ : 07/16	
			เขียนแบบ : ด้านหนึ่ง ผู้ช่วยนายช่างโยธาแบบ	เห็นชอบ : ด้านหนึ่ง นายช่างโยธาชำนาญงาน รักษาการหัวหน้า ผู้อำนวยการกองช่าง	อนุมัติ : ด้านหนึ่ง นายช่างโยธาชำนาญงาน รักษาการหัวหน้า ผู้อำนวยการกองช่าง		

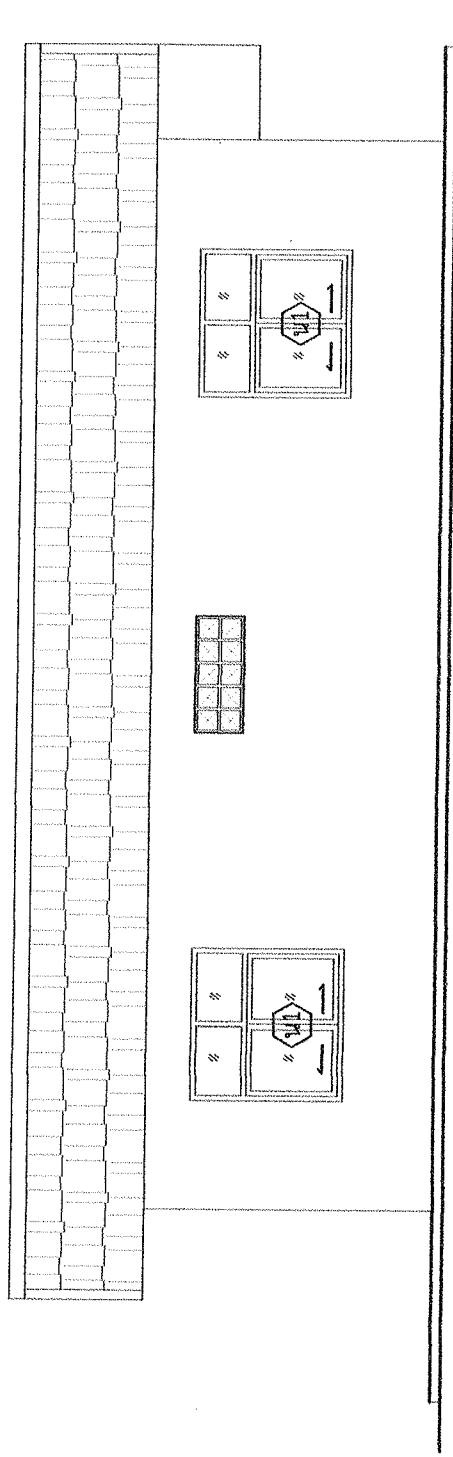



รูปด้าน B

Scale 1:75

สำเนาถูกต้อง



(นายเทพนิรันดร์ แสงเพชร)
 ภายหลังโยธาชำนาญงาน รักษาการแทน
 ผู้อำนวยการกองช่าง

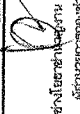
	องค์การบริหารส่วนตำบลคงหม้อทองใต้ โครงการ ปรับปรุงอาคารอเนกประสงค์ บ้านคงหม้อทอง หมู่ที่ ๑ สถานที่ก่อสร้าง : บ้านคงหม้อทอง หมู่ที่ ๑ ตำบลคงหม้อทองใต้ ตำบลบ้านม่วง จังหวัดตาก		คำว่า :  ตำแหน่ง : วิศวกร วิชาชีพ :  ตำแหน่ง : วิศวกร วิชาชีพ : 	ตรวจสอบ :  ตำแหน่ง : นายช่างโยธาชำนาญงาน รักษาการแทน ผู้อำนวยการกองช่าง	ให้ความหมาย :  ตำแหน่ง : นายช่างโยธาชำนาญงาน รักษาการแทน ผู้อำนวยการกองช่าง	วันที่ : 08/16
	วันที่ : 17/2569		วันที่ : 08/16	วันที่ : 08/16	วันที่ : 08/16	

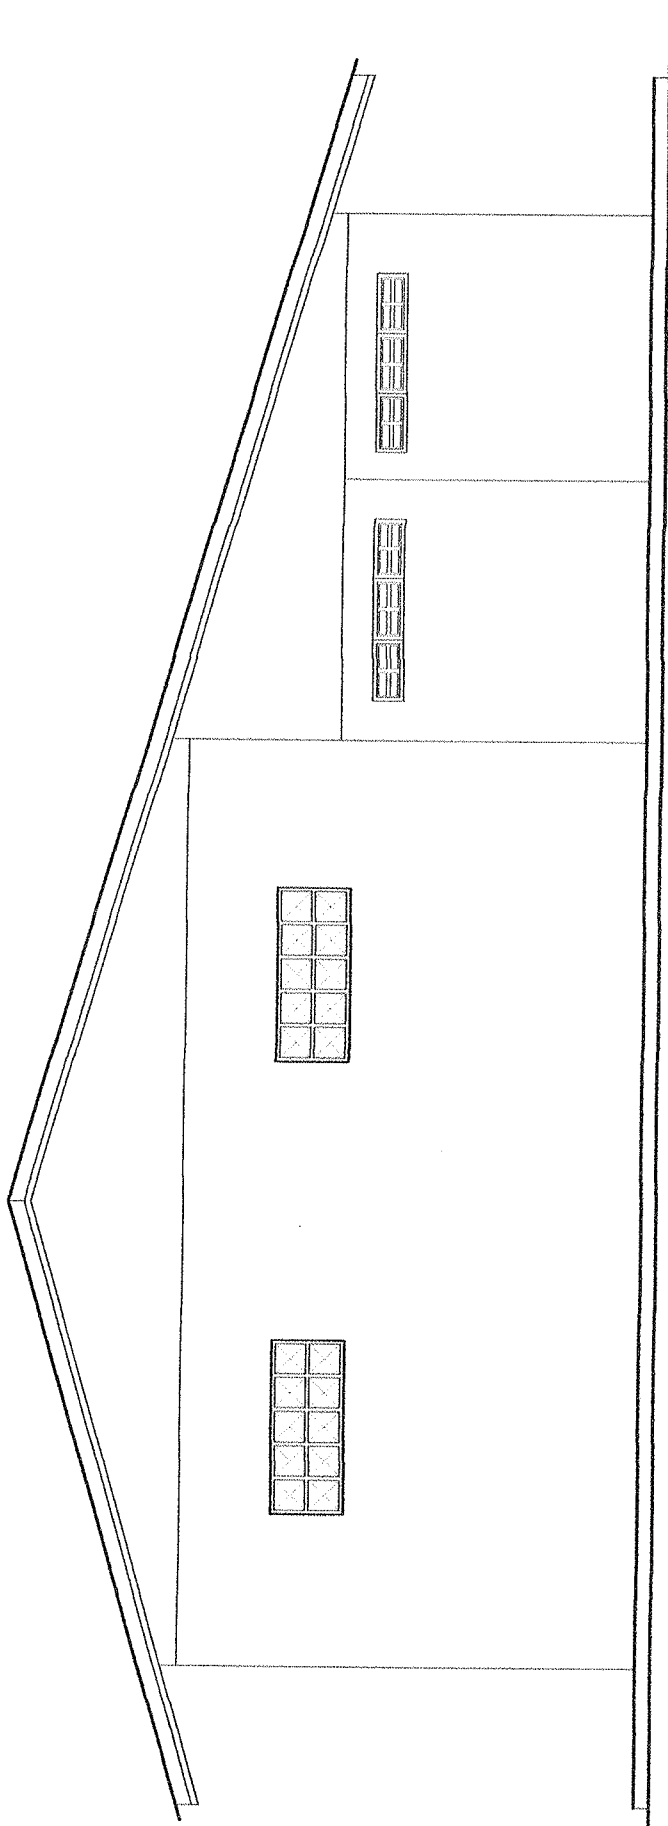

รูปด้าน C
Scale 1:75

สำเนาถูกต้อง
(นายเทพนิรันดร์ แสงเพชร)
นายช่างโยธำชำนาญงาน รักษาการการแพทย์
ผู้อำนวยการกองช่าง

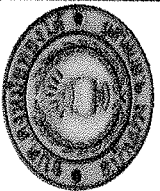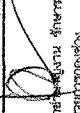	องค์การบริหารส่วนตำบลดงหม้อทองใต้ โครงการ ปรับปรุงอาคารเรียนประชาสงค์ บ้านดงหม้อทอง หมู่ที่ ๑ สถานที่ก่อสร้าง : บ้านดงหม้อทอง หมู่ที่ ๑ ตำบลดงหม้อทองใต้ อำเภอบ้านม่วง จังหวัดสุพรรณบุรี		คำว่า :  ตำแหน่ง : ผู้อำนวยการกองช่าง	ตรวจสอบ :  ตำแหน่ง : นายช่างโยธำชำนาญงาน รักษาการการแพทย์ ผู้อำนวยการกองช่าง	เห็นชอบ :  ตำแหน่ง : นายช่างโยธำชำนาญงาน รักษาการการแพทย์ ผู้อำนวยการกองช่าง	วันที่ : เดือน : ปี :
	เขียนแบบ :  ตำแหน่ง : ผู้ช่วยนายช่างเขียนแบบ		เห็นชอบ :  ตำแหน่ง : นายช่างโยธำชำนาญงาน รักษาการการแพทย์ ผู้อำนวยการกองช่าง	อนุมัติ :  ตำแหน่ง : นายช่างโยธำชำนาญงาน รักษาการการแพทย์ ผู้อำนวยการกองช่าง	วันที่ : 09/16 เดือน : 17/2569 ปี :	

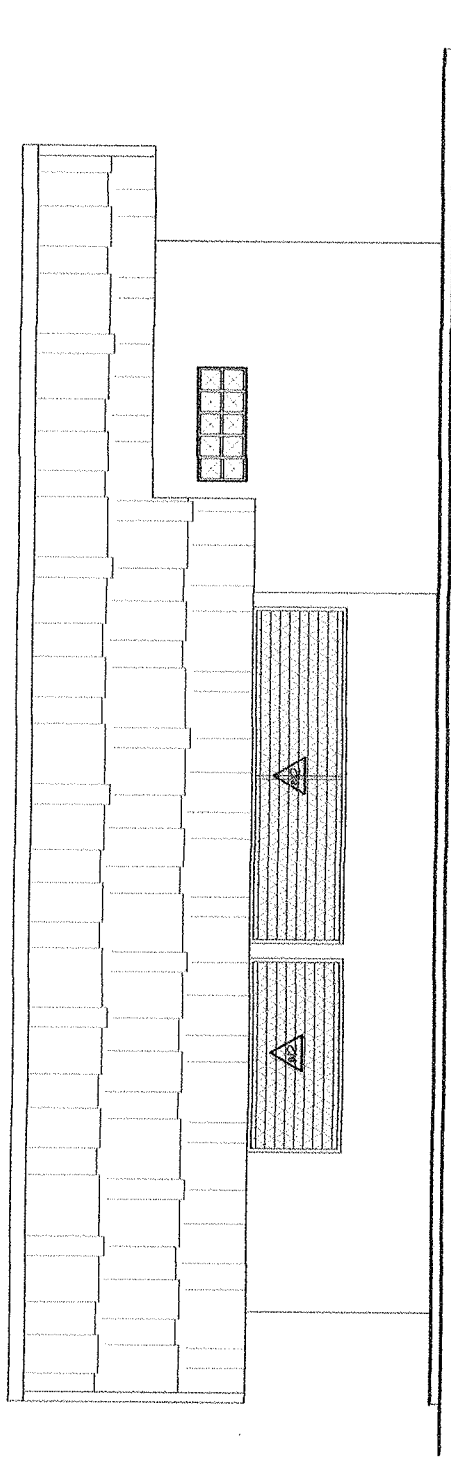


รูปด้าน D

Scale 1:75

สำเนาถูกต้อง



(นายเทพนิรันดร์ แสงเพชร)
นายกช่างโยธางานรับราชการแทน
ผู้อำนวยการกองช่าง

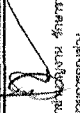	องค์การบริหารส่วนตำบลคงหมือของใต้ โครงการ ปรับปรุงอาคารเรียนเก่าโรงเรียน บ้านคงหมือของ หมู่ที่ ๑ สถานที่ก่อสร้าง : บ้านคงหมือของ หมู่ที่ ๑ ตำบลคงหมือของใต้ ตำบลบ้านม่วง จังหวัดสตูล		คำว่า :  ตำแหน่ง : ผู้อำนวยการ	ตรวจสอบ :  ตำแหน่ง : นายกช่างโยธางานรับราชการแทนผู้อำนวยการกองช่าง	ใ้เห็นชอบ :  ตำแหน่ง : นายกช่างโยธางานรับราชการแทนผู้อำนวยการกองช่าง	วันที่ : เดือน : ปี :
	ใ้เห็นชอบ :  ตำแหน่ง : ผู้อำนวยการ		ใ้เห็นชอบ :  ตำแหน่ง : นายกช่างโยธางานรับราชการแทนผู้อำนวยการกองช่าง	ใ้เห็นชอบ :  ตำแหน่ง : นายกช่างโยธางานรับราชการแทนผู้อำนวยการกองช่าง	วันที่ : เดือน : ปี :	

ปิดทับजूด้วยกระเบื้องซีเมนต์แผ่นเรียบหนา 6 มม.
โครงสร้างเหล็กกล่องขนาด 1.5 x 1.5 นิ้ว

ผ้าเพดานยิปซัมบอร์ด หนา 9 มม.

ฉาบรอยต่อเรียบพร้อมทาสี โครงสร้างเหล็กชุบสังกะสี

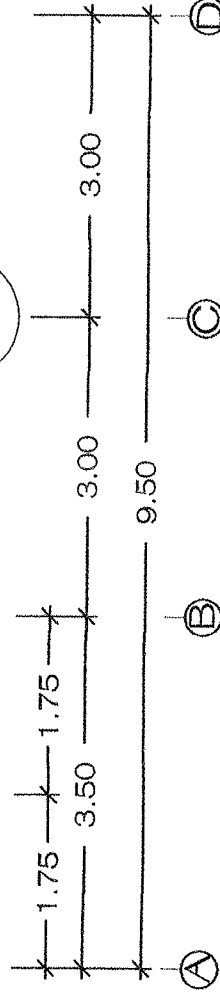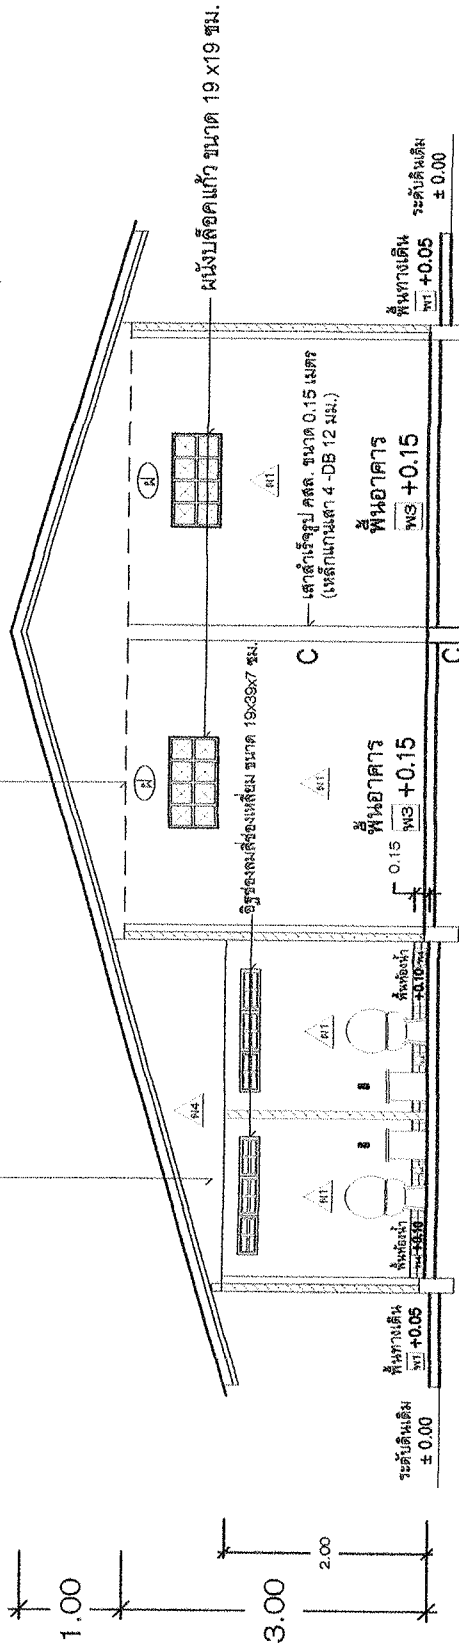


รูปตัด A-A

Scale 1:50

สำเนาถูกต้อง

(นายเทพนิรันดร์ แสงเพชร)
นายช่างโยธาชำนาญงาน รักษาการแทน
ผู้อำนวยการกองช่าง

	องค์การบริหารส่วนตำบลดงหม้อทองใต้ โครงการ ปรับปรุงอาคารอเนกประสงค์ บ้านดงหม้อทอง หมู่ที่ ๑ สถานที่ก่อสร้าง : บ้านดงหม้อทอง หมู่ที่ ๑ ตำบลดงหม้อทองใต้ ตำบลบ้านม่วง จังหวัดสุพรรณบุรี	คำขอร้อง : ตำแหน่ง ผู้อำนวยการกองช่าง	ตรวจสอบ : ตำแหน่ง นายช่างโยธาชำนาญงาน รักษาการแทน ผู้อำนวยการกองช่าง	เห็นชอบ : ตำแหน่ง นายช่างโยธาชำนาญงาน รักษาการแทน ผู้อำนวยการกองช่าง	รับเดือน/ปี : นักแก้ไขเพิ่มเติม : แบบเดิมที่ : 17/2569 แผ่นที่ : 11/16
--	--	--	---	---	---

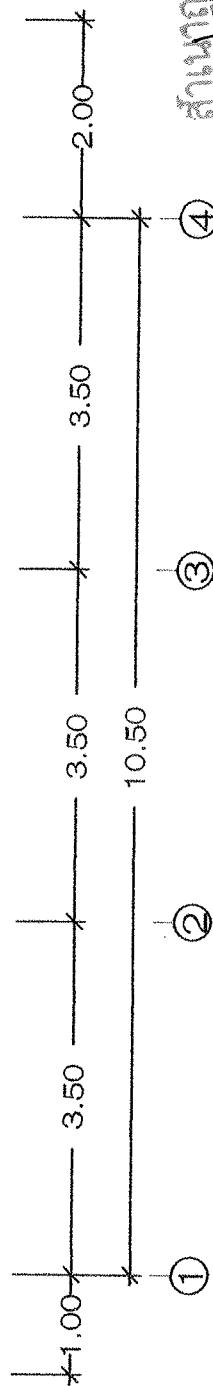


สำนักงาน


Scale 1:50

นายช่างโยธาชำนาญงาน รักษาการในตำแหน่ง
(นายแพทย์วินรัตน์ เสงเพชร) ผู้อำนวยการกองช่าง

	องค์การบริหารส่วนตำบลคงหม้อทองใต้		โครงการ		สำรวจ :  ศาสตราจารย์ ดร. ชัยวัฒน์ ชัยวัฒน์	ตรวจสอบ :  ศาสตราจารย์ ดร. ชัยวัฒน์ ชัยวัฒน์	วันที่ : 12/16
	ปณิธานของกรมการศึกษานานาชาติ		ปณิธานของกรมการศึกษานานาชาติ		วันที่ : 12/16		

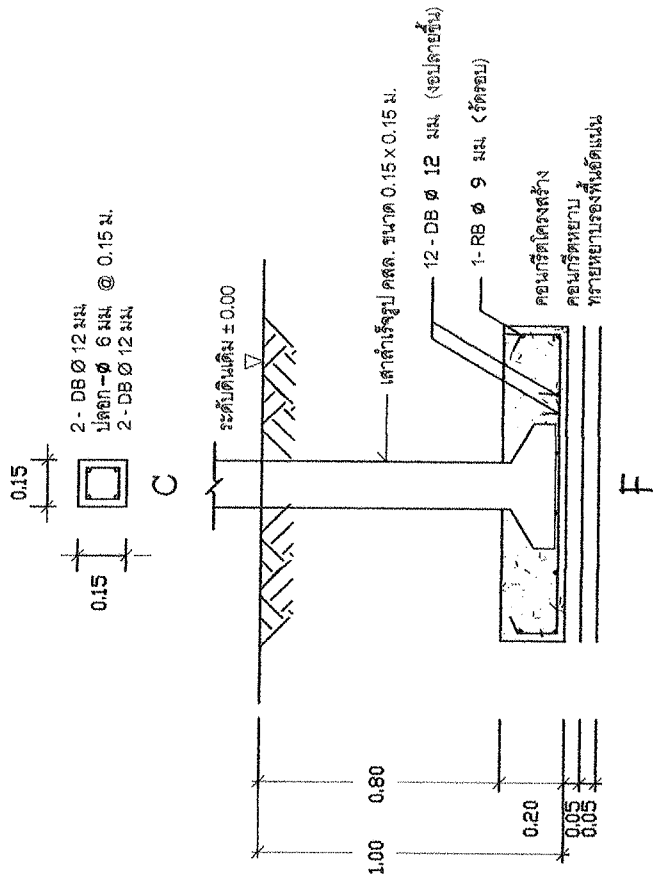


F

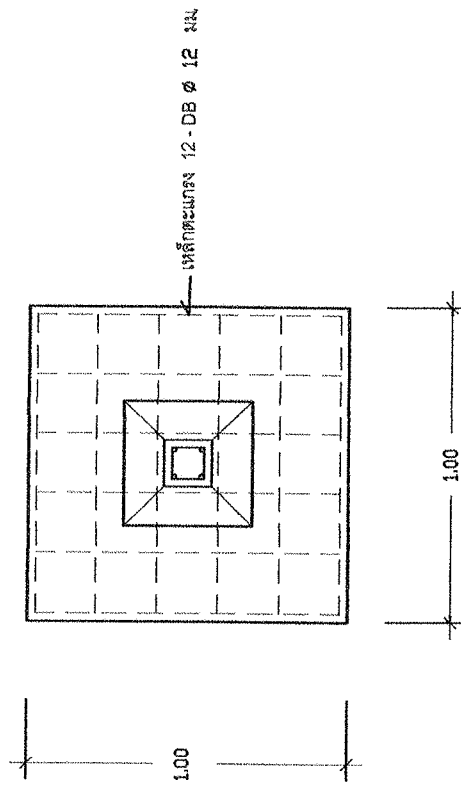

ขยายเสา-ฐานราก
มาตราส่วน 1:20




แผ่นหลัง (เสาใหม่)

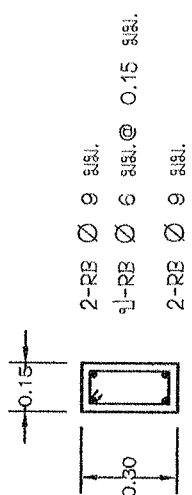

ขยายคานา GB



เหล็กตะแกรงเส้นรูป Ø 4 มม. @ 0.20 #

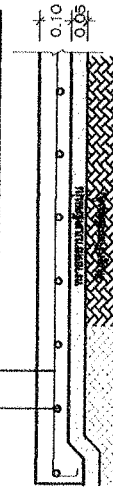


ขยายพื้น GS

สำเนาถูกต้อง


(นายเทพนิรันดร์ แสงพร)
นายช่างโยธาชำนาญงาน รักษาการแทน
ผู้อำนวยการกองช่าง

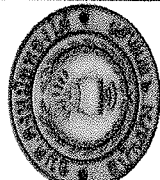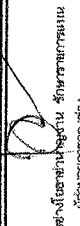	องค์การบริหารส่วนตำบลคงหม้อทองใต้		สำรวจ : 	ตรวจสอบ : 	เห็นชอบ : 	รับเดือน/ปี : แก้ไขเพิ่มเติม : แบบเลขที่ : 172569 แผนที่ : 1316
	โครงการ : บ้านคงหม้อทอง หมู่ที่ ๑ บ้านคงหม้อทอง หมู่ที่ ๑ ตำบลคงหม้อทอง อำเภอบ้านม่วง จังหวัดอุดรธานี	เขียนแบบ : 	คำนวณ : 	เห็นชอบ : 	อนุมัติ : 	

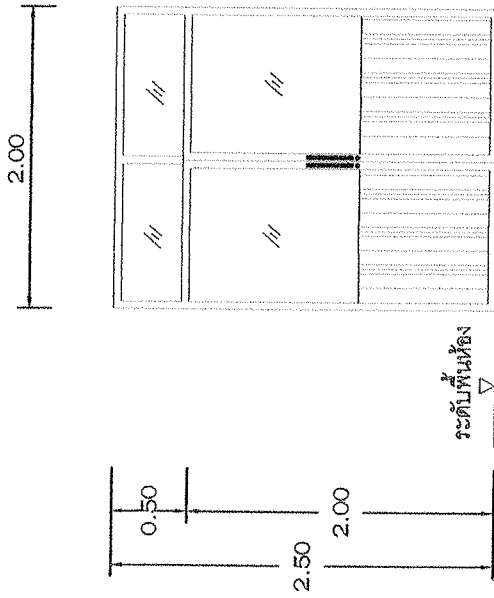

๑1

- ประตูบานสวิงคู่
- วงกบอลูมิเนียมสีเทา ขนาด 1 3/4"x4"
- กระຈกสีเทา หนา 5 มม.
- ฝั้งอลอนดูลูกฟูก อลูมิเนียมสีเทา
- อุปกรณ์ติดตั้งประตูบานสวิงพร้อมอุปกรณ์ล็อคประตู

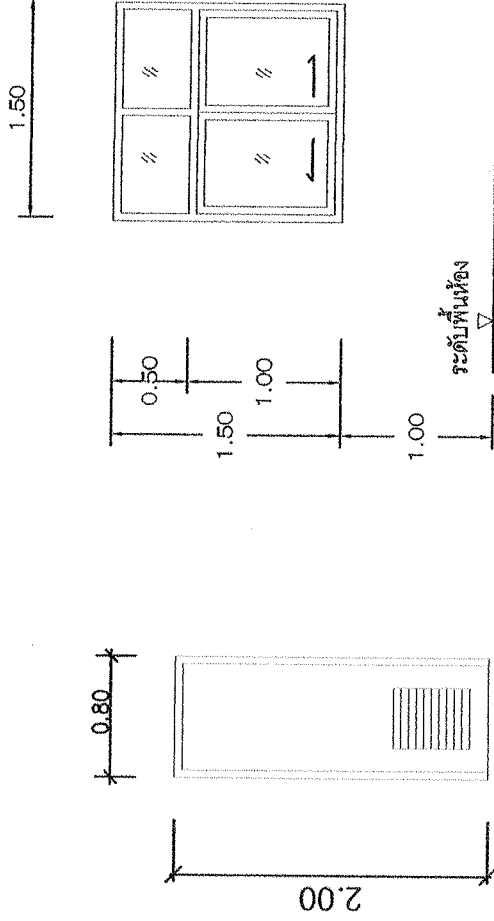

๑3

ELEVATION

- ชนิด บานเปิดเดี่ยว
- กรอบบาน พีวีซี
- บาน กระจก
- อุปกรณ์ อุปกรณ์บานเปิดระบบตุ้มน้ำหนัก

๑1

- หน้าต่างบานเลื่อน
- วงกบอลูมิเนียมสีเทา ขนาด 1 3/4"x4"
- กระຈกสีเทา หนา 5 มม.
- อุปกรณ์ติดตั้งหน้าต่างบานเลื่อน




สำเนาถูกต้อง




แบบขยายประตู - หน้าต่าง

Scale 1 : 50

(นายเทพนิรันดร์ แสงเพชร)

นายช่างโยธาชำนาญงาน รักษาการช่างเทคนิค
(นายชำนาญวิมลศรีทองช่าง)

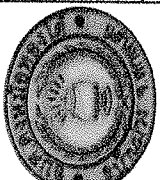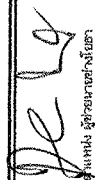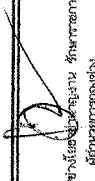	องค์การบริหารส่วนตำบลคงหมือทองใต้ โครงการ ปรับปรุงอาคารเรียนเก่าประสงค์ บ้านคงหมือทอง หมู่ที่ ๑ สถานที่ก่อสร้าง : บ้านคงหมือทอง หมู่ที่ ๑ ตำบลคงหมือทองใต้ ตำบลบ้านม่วง จังหวัดตาก		คำว่า :  ตำแหน่ง : ผู้อำนวยการ	ตรวจสอบ :  ตำแหน่ง : นายช่างโยธาชำนาญงาน รักษาการช่างเทคนิค	เห็นชอบ :  ตำแหน่ง : นายช่างโยธาชำนาญงาน รักษาการช่างเทคนิค	วันที่ : 14/16
	ใ้เห็นแบบ :  ตำแหน่ง : ผู้อำนวยการ		ใ้เห็นแบบ :  ตำแหน่ง : นายช่างโยธาชำนาญงาน รักษาการช่างเทคนิค	ใ้เห็นแบบ :  ตำแหน่ง : นายช่างโยธาชำนาญงาน รักษาการช่างเทคนิค	วันที่ : 17/2569	

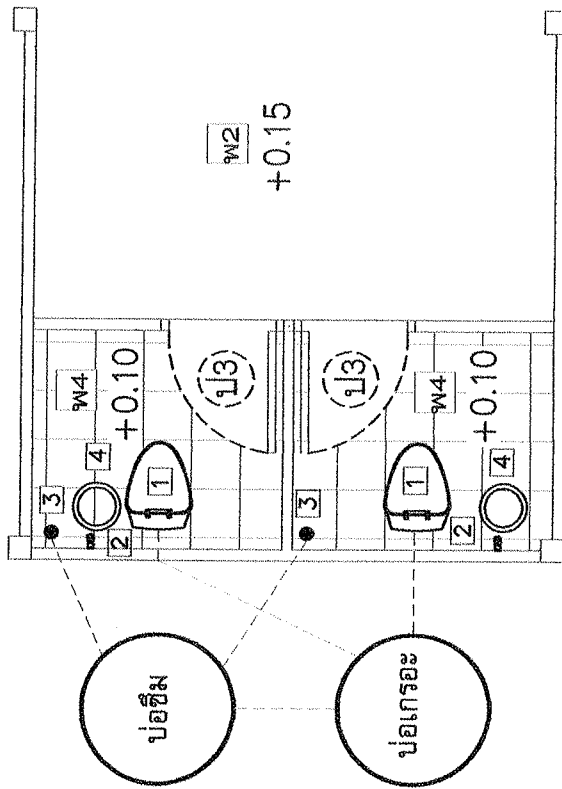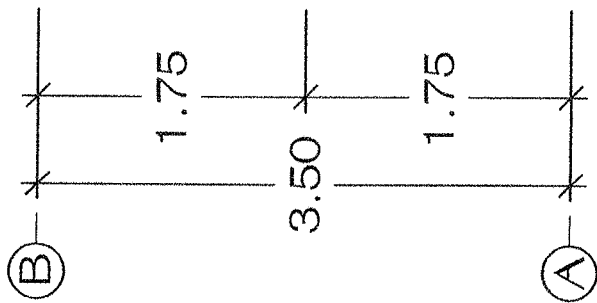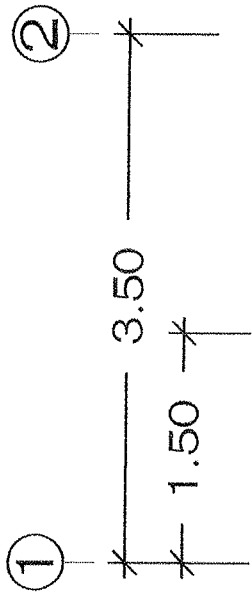

รายการสัญลักษณ์


1. โถลวมน้ำราบ แบบราบน้ำ พร้อมอุปกรณ์
2. ก้อนน้ำทองเหลือง ขนาด 1/2 นิ้ว
3. ตะแกรงกันกลิ่น ขนาด 2 นิ้ว
4. ถังน้ำพลาสติกแบบมีฝาปิด ขนาด 55 ลิตร พร้อมขันน้ำ

แบบขยายห้องน้ำ

Scale 1:50

สำเนาถูกต้อง

(นายเทพนิรันดร์ แสงเพชร)
นายช่างโยธาชำนาญงาน รักษาการหัวหน้า
ผู้อำนวยการกองช่าง

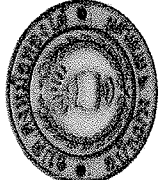	องค์การบริหารส่วนตำบลดงหม้อทองใต้ โครงการ ปรับปรุงอาคารอเนกประสงค์ บ้านดงหม้อทอง หมู่ที่ ๑ สถานที่ก่อสร้าง : บ้านดงหม้อทอง หมู่ที่ ๑ ตำบลดงหม้อทองใต้ ตำบลบ้านม่วง จังหวัดสุพรรณบุรี		สักรว : ตำแหน่ง ผู้อำนวยการกองช่าง	ตรวจสอบ : ตำแหน่ง นายช่างโยธาชำนาญงาน รักษาการหัวหน้า ผู้อำนวยการกองช่าง	เห็นชอบ : ตำแหน่ง นายช่างโยธาชำนาญงาน รักษาการหัวหน้า ผู้อำนวยการกองช่าง	วันที่ : 15/16
	1. ชื่อโครงการ : 2. วัตถุประสงค์ : 3. งบประมาณ : 4. ระยะเวลา : 5. สถานที่ : 6. ผู้รับผิดชอบ : 7. หน่วยงาน : 8. งบประมาณ : 9. ระยะเวลา : 10. สถานที่ : 11. ผู้รับผิดชอบ : 12. หน่วยงาน :		ตำแหน่ง นายช่างโยธา ตำแหน่ง นายช่างโยธา	ตำแหน่ง นายช่างโยธา ตำแหน่ง นายช่างโยธา	วันที่ : 17/2569	

