

## สรุปผลการประมาณราคาค่าก่อสร้าง

องค์การบริหารส่วนตำบลดงหม้อทองใต้ อำเภอบ้านม่วง จังหวัดสกลนคร กรมส่งเสริมการปกครองส่วนท้องถิ่น กระทรวงมหาดไทย

โครงการ	ปรับปรุงภูมิทัศน์ภายในที่ทำการ อบต.ดงหม้อทองใต้
สถานที่ก่อสร้าง	ภายในที่ทำการ อบต.ดงหม้อทองใต้ บ้านวังน้ำขาว หมู่ที่ 3 ตำบลดงหม้อทองใต้ อำเภอบ้านม่วง จังหวัดสกลนคร
ปริมาณงาน	ขนาด รั้ว คสล. ขนาด สูง 1.50 เมตร ยาว 45.00 เมตร และงานลงหินคลุก พร้อมปรับเกลี่ยเรียบ จำนวน 20.00 ลบ.ม.
แบบเลขที่	31/2568

ประมาณราคาตามแบบ ปร.4 จำนวน 1 แผ่น

ประมาณราคาเมื่อวันที่ ๓ เดือน ธันวาคม พ.ศ. 2567

ลำดับ	รายการ	ค่าวัสดุและค่าแรงงาน รวมเป็นเงิน(บาท)	Factor F	ค่าก่อสร้างทั้งหมด รวมเป็นเงิน(บาท)	หมายเหตุ
1	ประเภทงานอาคาร	78,730.62	1.3091	103,066.25	
	เงินโอน				
	เงินล่วงหน้าจ่าย.....0.....%				
	เงินประกันผลงานหัก.....0.....%				
	ดอกเบี้ยเงินกู้.....7.....%				
	ภาษีมูลค่าเพิ่ม.....7.....%				
***	ราคาพาณิชย์จังหวัดสกลนคร เดือน ต.ค. 2567				
สรุป	รวมค่าก่อสร้างเป็นเงินทั้งสิ้น			103,066.25	
	คิดเป็นเงินค่าก่อสร้างประมาณ			100,000.00	
ตัวอักษร	(หนึ่งแสนบาทถ้วน)				

## คณะกรรมการกำหนดราคากลาง

(ลงชื่อ).....ประธานกรรมการกำหนดราคากลาง

(นางวลัยลักษณ์ พงษ์พานิช)

ตำแหน่ง หัวหน้าสำนักปลัด

(ลงชื่อ).....กรรมการกำหนดราคากลาง

(นายฉัตรชัย อิงอาสา)

ตำแหน่ง นายช่างสำรวจชำนาญงาน

(ลงชื่อ).....กรรมการกำหนดราคากลาง

(นายเทพนรินทร์ แสงเพชร)

ตำแหน่ง นายช่างโยธาชำนาญงาน

## แบบแสดงรายการ ปริมาณงาน และราคา

โครงการ	ปรับปรุงภูมิทัศน์ภายในที่ทำการ อบต.ดงหม้อทองใต้
สถานที่ก่อสร้าง	ภายในที่ทำการ อบต.ดงหม้อทองใต้ บ้านวังน้ำขาว หมู่ที่ 3 ตำบลดงหม้อทองใต้ อำเภอบ้านม่วง จังหวัดสกลนคร
ปริมาณงาน	ขนาด ร้ว คสล. ขนาด สูง 1.50 เมตร ยาว 45.00 เมตร และงานลงหินคลุก พร้อมปรับเกลี่ยเรียบ จำนวน 20.00 ลบ.ม.
ประมาณราคาโดย	กองช่าง องค์การบริหารส่วนตำบลดงหม้อทองใต้ อำเภอบ้านม่วง จังหวัดสกลนคร กรมส่งเสริมการปกครองส่วนท้องถิ่น กระทรวงมหาดไทย
ประมาณการเมื่อวันที่	๕ เดือน <b>พฤษภาคม</b> พ.ศ. 2567

ลำดับ	รายการ	จำนวน	หน่วย	ราคาวัสดุของ		ค่าแรงงาน		ค่าวัสดุและ แรงงาน	หมายเหตุ
				ราคา/หน่วย	รวม	ราคา/หน่วย	รวม		
1	1.งานร้ว คสล. ขนาด สูง 1.50 เมตร ยาว 45.00 เมตร								
1.1	งานวิศวกรรมโครงสร้าง								
	- ขุดหลุมฐานรากและถมดิน	2.50	ลบ.ม.	-	-	168.00	420.00	420.00	
	- ทราดยาบรองพื้น	0.40	ลบ.ม.	327.00	130.80	112.00	44.80	175.60	
	- คอนกรีตหยาบ	0.30	ลบ.ม.	1,775.00	532.50	426.00	127.80	660.30	
	- คอนกรีตโครงสร้าง	4.90	ลบ.ม.	1,869.00	9,158.10	419.00	2,053.10	11,211.20	
	- เหล็กเส้นกลมผิวเรียบ ขนาด คก. 6 มม. (SR 24)	110.00	กก.	22.32	2,455.20	4.40	484.00	2,939.20	
	- เหล็กเส้นกลมผิวเรียบ ขนาด คก. 9 มม. (SR 24)	220.00	กก.	21.07	4,635.40	4.40	968.00	5,603.40	
	- เหล็กเส้นกลมผิวเรียบ ขนาด คก. 12 มม. (SD 40)	180.00	กก.	20.56	3,700.80	3.60	648.00	4,348.80	
	- ลวดผูกเหล็ก เบอร์ 18	12.00	กก.	31.26	375.12	-	-	375.12	
	- งานไม้แบบ	1.00	งาน	1,000.00	1,000.00	-	-	1,000.00	
	รวม							26,733.62	
1.2	งานโครงสร้างเหล็ก								
	- เหล็กกล่อง กัลวาไนซ์ ขนาด 1 x 1 นิ้ว หนา 1.8 มม. ยาว 6.00 ม.	60.00	ท่อน	250.00	15,000.00	73.00	4,380.00	19,380.00	
	- เหล็กแบน ขนาด 1 นิ้ว หนา 3.0 มม. ยาว 6.00 ม.	9.00	ท่อน	140.00	1,260.00	35.00	315.00	1,575.00	
	รวม							20,955.00	
2	งานสถาปัตยกรรม								
2.1	งานผนังและตกแต่งผนัง								
	- ผนังก่ออิฐบล็อก ขนาด 19 x 39 x 7 ซม.	20.00	ตร.ม.	176.00	3,520.00	69.00	1,380.00	4,900.00	
	- ผนัง,เสา,ฉาบปูนเรียบ	50.00	ตร.ม.	58.00	2,900.00	87.00	4,350.00	7,250.00	
	รวม							12,150.00	
2.2	งานทาสี								
	- ทาสีน้ำพลาสติก	40.00	ตร.ม.	50.00	2,000.00	34.00	1,360.00	3,360.00	
	- ทาสีน้ำมัน (โครงสร้างเหล็ก)	34.00	ตร.ม.	60.00	2,040.00	38.00	1,292.00	3,332.00	
	รวม							6,692.00	
3	งานรองพื้นทาง								
3.1	งานลงหินคลุก พร้อมปรับเกลี่ยเรียบ	20.00	ลบ.ม.	600.00	12,000.00	10.00	200.00	12,200.00	
	รวม							12,200.00	
	รวม 1							78,730.62	
	รวมค่างานคืนทุนเป็นเงินทั้งสิ้น							78,730.62	

## คณะกรรมการกำหนดราคากลาง

(ลงชื่อ).....ประธานกรรมการกำหนดราคากลาง

(นางวลัยลักษณ์ พงษ์พานิช)

ตำแหน่ง หัวหน้าสำนักปลัด

(ลงชื่อ).....กรรมการกำหนดราคากลาง

(นายฉัตรชัย ธงอาษา)

ตำแหน่ง นายช่างสำรวจชำนาญงาน

(ลงชื่อ).....กรรมการกำหนดราคากลาง

(นายเทพนิรันดร์ แสงเพชร)

ตำแหน่ง นายช่างโยธาชำนาญงาน

ราคาสินค้าเฉลี่ยวัสดุก่อสร้าง (ราคาเงินสด ไม่รวมภาษีมูลค่าเพิ่ม ไม่รวมค่าขนส่ง) จังหวัด สกลนคร เดือน ตุลาคม ปี 2567

เผยแพร่ 08 พฤศจิกายน 2567 / 08:03:03 น.

หมายเหตุ : หากมีข้อสงสัยด้านราคาและประกาศ สามารถสอบถามได้ที่ กลุ่มยุทธศาสตร์และแผนงาน สำนักงานพาณิชย์จังหวัดสกลนคร โทร. 04 271 1277

ลำดับ..	รายการ	หน่วย	ตุลาคม (ราคา : บาท)
1	คอนกรีตผสมเสร็จรูปลูกบาศก์ 180 กก./ตร.ชม. และ รูปทรงกระบอก 140กก./ตร.ชม. ตราซีแพค	ลบ.ม.	1,775.70
2	คอนกรีตผสมเสร็จรูปลูกบาศก์ 210 กก./ตร.ชม. และ รูปทรงกระบอก 180 กก./ตร.ชม. ตราซีแพค	ลบ.ม.	1,962.62
3	คอนกรีตผสมเสร็จรูปลูกบาศก์ 240 กก./ตร.ชม. และรูปทรงกระบอก 210 กก./ตร.ชม. ตราซีแพค	ลบ.ม.	2,149.53
4	คอนกรีตผสมเสร็จรูปลูกบาศก์ 280 กก./ตร.ชม. และ รูปทรงกระบอก 240 กก./ตร.ชม. ตราซีแพค	ลบ.ม.	2,149.53
5	คอนกรีตผสมเสร็จรูปลูกบาศก์ 320 กก./ตร.ชม. และ รูปทรงกระบอก 280 กก./ตร.ชม. ตราซีแพค	ลบ.ม.	2,196.26
6	เสาเข็มคอนกรีตอัดแรง รูปสี่เหลี่ยมตัน ขนาด 0.18 x 0.18 ม. ยาว 8.00 ม.	ท่อน	1,345.79
7	เสาเข็มคอนกรีตอัดแรง รูปสี่เหลี่ยมตัน ขนาด 0.18 x 0.18 ม. ยาว 10.00 ม.	ท่อน	1,682.24
8	เสาเข็มคอนกรีตอัดแรง รูปสี่เหลี่ยมตัน ขนาด 0.18 x 0.18 ม. ยาว 12.00 ม.	ท่อน	2,018.69
9	เสาเข็มคอนกรีตอัดแรง รูปสี่เหลี่ยมตัน ขนาด 0.18 x 0.18 ม. ยาว 16.00 ม.	ท่อน	2,691.59
10	เหล็กเส้นกลมผิวเรียบ SR.24 ยาว 10 เมตร ตก. 6 มม.	ตัน	22,316.08
11	เหล็กเส้นกลมผิวเรียบ SR.24 ยาว 10 เมตร ตก. 9 มม.	ตัน	21,070.09
12	เหล็กเส้นกลมผิวเรียบ SR.24 ยาว 10 เมตร ตก. 12 มม.	ตัน	21,789.63
13	เหล็กเส้นกลมผิวเรียบ SR.24 ยาว 10 เมตร ตก. 15 มม.	ตัน	22,575.70
14	เหล็กเส้นกลมผิวเรียบ SR.24 ยาว 10 เมตร ตก. 19 มม.	ตัน	22,205.61
15	เหล็กเส้นกลมผิวเรียบ SR.24 ยาว 10 เมตร ตก. 25 มม.	ตัน	26,364.49
16	เหล็กเส้นกลมผิวข้ออ้อย SD.40 ยาว 10 เมตร ตก. 12 มม.	ตัน	20,555.64
17	เหล็กเส้นกลมผิวข้ออ้อย SD.40 ยาว 10 เมตร ตก. 16 มม.	ตัน	20,402.56
18	เหล็กเส้นกลมผิวข้ออ้อย SD.40 ยาว 10 เมตร ตก. 20 มม.	ตัน	20,831.22
19	เหล็กเส้นกลมผิวข้ออ้อย SD.40 ยาว 10 เมตร ตก. 25 มม.	ตัน	22,023.05
20	เหล็กเส้นกลมผิวข้ออ้อย SD.50 ยาว 10 เมตร ตก. 16 มม.	ตัน	22,219.63
21	เหล็กเส้นกลมผิวข้ออ้อย SD.50 ยาว 10 เมตร ตก. 20 มม.	ตัน	22,348.97
22	เหล็กเส้นกลมผิวข้ออ้อย SD.50 ยาว 10 เมตร ตก. 25 มม.	ตัน	22,403.74
23	เหล็กเส้นกลมผิวข้ออ้อย SD.50 ยาว 10 เมตร ตก. 12 มม.	ตัน	22,204.30
24	ลวดผูกเหล็ก ตก. 1.25 มม. (เบอร์ 18)	กก.	31.26
25	เหล็กฉาก หนา 4 มม. ยาว 6 เมตร ขนาด 40 x 40 มม. น้ำหนัก 14.5 กก.	ท่อน	397.66
26	เหล็กตัวซี (Light Lip Channel Steel) หนา 2.3 มม. ยาว 6 เมตร ขนาด 75 x 45 x 15 มม. น้ำหนัก 21 กก./ท่อน	ท่อน	460.75
27	เหล็กตัวซี (Light Lip Channel Steel) หนา 2.3 มม. ยาว 6 เมตร ขนาด 100 x 50 x 20 มม. น้ำหนัก 23.5 กก.	ท่อน	567.29
28	เหล็กตัวซี (Light Lip Channel Steel) หนา 3.2 มม. ยาว 6 เมตร ขนาด 100 x 50 x 20 มม. น้ำหนัก 34.0 กก.	ท่อน	800.31
29	เหล็กตัวซี (Light Lip Channel Steel) หนา 2.3 มม. ยาว 6 เมตร ขนาด 150 x 50 x 20 มม. น้ำหนัก 29.5 กก.	ท่อน	713.40
30	เหล็กตัวซี (Light Lip Channel Steel) หนา 3.2 มม. ยาว 6 เมตร ขนาด 125 x 50 x 20 มม. น้ำหนัก 30 -33 กก.	ท่อน	976.64
31	เหล็กตัวซี (Light Lip Channel Steel) หนา 3.2 มม. ยาว 6 เมตร ขนาด 100 x 50 x 20 มม. น้ำหนัก 30 กก.	ท่อน	842.99
32	ท่อเหล็กกลางสี่เหลี่ยมจัตุรัส หนา 1.2 มม. ขนาด 3/4" x 3/4" ยาว 6 เมตร	ท่อน	120.87
33	ท่อเหล็กกลางสี่เหลี่ยมจัตุรัส หนา 1.2 มม. ขนาด 1" x 1" ยาว 6 เมตร	ท่อน	140.42
34	ท่อเหล็กกลางสี่เหลี่ยมจัตุรัส หนา 2.0 มม. ขนาด 1 1/2" x 1 1/2" ยาว 6 เมตร	ท่อน	343.93

35	ท่อเหล็กกลวงสี่เหลี่ยมจัตุรัส หน้า 2.0 มม. ขนาด 2" x 2" ยาว 6 เมตร	ท่อน	501.56
36	ท่อเหล็กกลวงสี่เหลี่ยมจัตุรัส หน้า 2.0 มม. ขนาด 3" x 3" ยาว 6 เมตร	ท่อน	745.79
37	ท่อเหล็กเคลือบสังกะสี รวมข้อต่อตรง 1 อัน ประเภท BS-M ยาว 6 เมตร สก. 1/2 นิ้ว	ท่อน	191.59
38	ท่อเหล็กเคลือบสังกะสี รวมข้อต่อตรง 1 อัน ประเภท BS-M ยาว 6 เมตร สก. 3/4 นิ้ว	ท่อน	257.01
39	ท่อเหล็กเคลือบสังกะสี รวมข้อต่อตรง 1 อัน ประเภท BS-M ยาว 6 เมตร สก. 1 นิ้ว	ท่อน	397.20
40	ท่อเหล็กเคลือบสังกะสี ประเภท BS-M (ไม่รวมข้อต่อ) ขนาด สก. 1/2 นิ้ว ยาว 6 เมตร	ท่อน	228.98
41	ท่อเหล็กเคลือบสังกะสี ประเภท BS-M (ไม่รวมข้อต่อ) ขนาด สก. 3/4 นิ้ว ยาว 6 เมตร	ท่อน	276.17
42	ท่อเหล็กเคลือบสังกะสี ประเภท BS-M (ไม่รวมข้อต่อ) ขนาด สก. 1 นิ้ว ยาว 6 เมตร	ท่อน	349.07
43	ท่อเหล็กเคลือบสังกะสี ประเภท BS-M (ไม่รวมข้อต่อ) ขนาด สก. 1 1/4 นิ้ว ยาว 6 เมตร	ท่อน	450.47
44	ท่อเหล็กเคลือบสังกะสี ประเภท BS-M (ไม่รวมข้อต่อ) ขนาด สก. 1 1/2 นิ้ว ยาว 6 เมตร	ท่อน	522.90
45	ท่อเหล็กเคลือบสังกะสี ประเภท BS-M (ไม่รวมข้อต่อ) ขนาด สก. 2 นิ้ว ยาว 6 เมตร	ท่อน	658.88
46	ท่อเหล็กเคลือบสังกะสี ประเภท BS-M (ไม่รวมข้อต่อ) ขนาด สก. 2 1/2 นิ้ว ยาว 6 เมตร	ท่อน	1,277.10
47	ท่อเหล็กเคลือบสังกะสี ประเภท BS-M (ไม่รวมข้อต่อ) ขนาด สก. 3 นิ้ว ยาว 6 เมตร	ท่อน	1,460.28
48	ท่อเหล็กเคลือบสังกะสี ประเภท BS-M (ไม่รวมข้อต่อ) ขนาด สก. 4 นิ้ว ยาว 6 เมตร	ท่อน	1,962.15
49	ข้อต่อตรงเหล็ก สก. 1/2 นิ้ว	อัน	11.21
50	ข้อต่อตรงเหล็ก สก. 3/4 นิ้ว	อัน	21.50
51	ข้อต่อตรงเหล็ก สก. 1 นิ้ว	อัน	24.30
52	ข้อต่องอเหล็ก 90 องศา สก. 1/2 นิ้ว	อัน	14.02
53	ข้อต่องอเหล็ก 90 องศา สก. 3/4 นิ้ว	อัน	21.96
54	ข้อต่องอเหล็ก 90 องศา สก. 1 นิ้ว	อัน	45.33
55	ท่อ พีวีซี แข็ง ท่อประปา ชนิดปลายธรรมดา ขึ้น 13.5 ยาว 4 เมตร เส้นผ่านศูนย์กลาง 2 1/2" ตราท่อน้ำไทย	ท่อน	454.52
56	ท่อ พีวีซี แข็ง ท่อประปา ชนิดปลายธรรมดา ขึ้น 13.5 ยาว 4 เมตร เส้นผ่านศูนย์กลาง 3" ตราท่อน้ำไทย	ท่อน	646.27
57	ท่อ พีวีซี แข็ง ท่อประปา ชนิดปลายธรรมดา ขึ้น 13.5 ยาว 4 เมตร เส้นผ่านศูนย์กลาง 4" ตราท่อน้ำไทย	ท่อน	956.08
58	ข้อต่อท่อ พีวีซี ตรง สำหรับใช้กับท่อรับแรงดัน เส้นผ่านศูนย์กลาง 1/2" ตราช้าง	อัน	3.86
59	ข้อต่อท่อ พีวีซี ตรง สำหรับใช้กับท่อรับแรงดัน เส้นผ่านศูนย์กลาง 3/4" ตราช้าง	อัน	5.26
60	ข้อต่อท่อ พีวีซี ตรง สำหรับใช้กับท่อรับแรงดัน เส้นผ่านศูนย์กลาง 1" ตราช้าง	อัน	7.71
61	ข้อต่อท่อ พีวีซี ตรง สำหรับใช้กับท่อรับแรงดัน เส้นผ่านศูนย์กลาง 1 1/4" ตรา ช้าง	อัน	11.22
62	ข้อต่อท่อ พีวีซี ตรง สำหรับใช้กับท่อรับแรงดัน เส้นผ่านศูนย์กลาง 1 1/2" ตรา ช้าง	อัน	11.68
63	ข้อต่อท่อ พีวีซี ตรง สำหรับใช้กับท่อรับแรงดัน เส้นผ่านศูนย์กลาง 2" ตรา ช้าง	อัน	21.96
64	ข้อต่อท่อ พีวีซี ตรง สำหรับใช้กับท่อรับแรงดัน เส้นผ่านศูนย์กลาง 2 1/2" ตรา ช้าง	อัน	35.98
65	ข้อต่อท่อ พีวีซี ตรง สำหรับใช้กับท่อรับแรงดัน เส้นผ่านศูนย์กลาง 3" ตรา ช้าง	อัน	54.21
66	ข้อต่อท่อ พีวีซี ตรง สำหรับใช้กับท่อรับแรงดัน เส้นผ่านศูนย์กลาง 4" ตรา ช้าง	อัน	108.41
67	ข้อต่อท่อ พีวีซี ข้องอ 90 องศา สำหรับใช้กับท่อรับแรงดัน เส้นผ่านศูนย์กลาง 1/2" ตราช้าง	อัน	4.67
68	ข้อต่อท่อ พีวีซี ข้องอ 90 องศา สำหรับใช้กับท่อรับแรงดัน เส้นผ่านศูนย์กลาง 3/4" ตราช้าง	อัน	6.43
69	ข้อต่อท่อ พีวีซี ข้องอ 90 องศา สำหรับใช้กับท่อรับแรงดัน เส้นผ่านศูนย์กลาง 1" ตราช้าง	อัน	10.75
70	ข้อต่อท่อ พีวีซี ข้องอ 90 องศา สำหรับใช้กับท่อรับแรงดัน เส้นผ่านศูนย์กลาง 1 1/4" ตราช้าง	อัน	17.76
71	ข้อต่อท่อ พีวีซี ข้องอ 90 องศา สำหรับใช้กับท่อรับแรงดัน เส้นผ่านศูนย์กลาง 1 1/2" ตราช้าง	อัน	22.43
72	ข้อต่อท่อ พีวีซี ข้องอ 90 องศา สำหรับใช้กับท่อรับแรงดัน เส้นผ่านศูนย์กลาง 2" ตราช้าง	อัน	33.18
73	ข้อต่อท่อ พีวีซี ข้องอ 90 องศา สำหรับใช้กับท่อรับแรงดัน เส้นผ่านศูนย์กลาง 2 1/2" ตราช้าง	อัน	64.02
74	ข้อต่อท่อ พีวีซี ข้องอ 90 องศา สำหรับใช้กับท่อรับแรงดัน เส้นผ่านศูนย์กลาง 3" ตราช้าง	อัน	98.60

75	ข้อต่อท่อ พีวีซี ข้องอ 90 องศา สำหรับใช้กับท่อรับแรงดัน เส้นผ่าศูนย์กลาง 4" ตราช้าง	อัน	154.21
76	ข้อต่อท่อ พีวีซี สามทาง 90 องศา สำหรับใช้กับท่อรับแรงดัน เส้นผ่าศูนย์กลาง 1/2 " ตราช้าง	อัน	5.63
77	ข้อต่อท่อ พีวีซี สามทาง 90 องศา สำหรับใช้กับท่อรับแรงดัน เส้นผ่าศูนย์กลาง 3/4 " ตราช้าง	อัน	7.48
78	ข้อต่อท่อ พีวีซี สามทาง 90 องศา สำหรับใช้กับท่อรับแรงดัน เส้นผ่าศูนย์กลาง 1 " ตราช้าง	อัน	13.09
79	ข้อต่อท่อ พีวีซี สามทาง 90 องศา สำหรับใช้กับท่อรับแรงดัน เส้นผ่าศูนย์กลาง 1 1/4 " ตราช้าง	อัน	21.96
80	ข้อต่อท่อ พีวีซี สามทาง 90 องศา สำหรับใช้กับท่อรับแรงดัน เส้นผ่าศูนย์กลาง 1 1/2 " ตราช้าง	อัน	28.51
81	ข้อต่อท่อ พีวีซี สามทาง 90 องศา สำหรับใช้กับท่อรับแรงดัน เส้นผ่าศูนย์กลาง 2 " ตราช้าง	อัน	44.40
82	ข้อต่อท่อ พีวีซี สามทาง 90 องศา สำหรับใช้กับท่อรับแรงดัน เส้นผ่าศูนย์กลาง 2 1/2 " ตราช้าง	อัน	105.61
83	ข้อต่อท่อ พีวีซี สามทาง 90 องศา สำหรับใช้กับท่อรับแรงดัน เส้นผ่าศูนย์กลาง 3 " ตราช้าง	อัน	179.44
84	ข้อต่อท่อ พีวีซี สามทาง 90 องศา สำหรับใช้กับท่อรับแรงดัน เส้นผ่าศูนย์กลาง 4 " ตราช้าง	อัน	375.70
85	มุ้งลาดอลูมิเนียม ขนาดกว้าง 90 ซม ยาว 30 เมตร สีขาว	ม้วน	2,242.99
86	ลวดหนามเกลือบสังกะสี เบอร์ 14	กก.	38.33
87	กระเบื้องคอนกรีตมุงหลังคา ซีแพคโมเนีย ขนาด 33 x 42 ซม. สีแดง เทา อีฐ น้ำตาล ตราช้าง	แผ่น	16.82
88	ครอบสันโค้งกระเบื้องคอนกรีต สีแดง เทา อีฐ น้ำตาล ตราช้าง	แผ่น	40.19
89	ครอบข้างกระเบื้องคอนกรีต สีแดง เทา อีฐ น้ำตาล ตราช้าง	แผ่น	40.19
90	ครอบข้างปิดชายกระเบื้องคอนกรีต สีแดง เทา อีฐ น้ำตาล ตราช้าง	แผ่น	51.40
91	ครอบโค้งปิดจั่วกระเบื้องคอนกรีต สีแดง เทา อีฐ น้ำตาล ตราช้าง	แผ่น	61.68
92	ครอบสันโค้งกระเบื้องคอนกรีตมุงหลังคา ตราเพชร	แผ่น	24.77
93	ครอบข้างกระเบื้องคอนกรีตมุงหลังคา ตราเพชร	แผ่น	28.50
94	ครอบข้างปิดชายกระเบื้องคอนกรีตมุงหลังคา ตราเพชร	แผ่น	33.18
95	ครอบโค้งปิดจั่วกระเบื้องคอนกรีตมุงหลังคา ตราเพชร	แผ่น	33.18
96	กระเบื้องซีเมนต์ใยหินมุงหลังคา ลอนคู่ ขนาด 50 x 120 x 0.5 ซม. สีซีเมนต์ ตราช้าง	แผ่น	71.96
97	ครอบมุมกระเบื้องซีเมนต์ใยหิน ลอนคู่ ขนาด 50x45 ซม. สีซีเมนต์ ตราช้าง	แผ่น	59.81
98	แผ่นไม้อัดยาง ชนิดใช้ภายใน เกรด A ขนาด 4' x 8' หนา 4 มม.	แผ่น	307.48
99	แผ่นไม้อัดยาง ชนิดใช้ภายใน เกรด A ขนาด 4' x 8' หนา 6 มม.	แผ่น	333.18
100	แผ่นไม้อัดยาง ชนิดภายใน ขนาด 4 x 8 ฟุต หนา 4 มม.	แผ่น	210.28
101	แผ่นไม้อัดยาง ชนิดภายใน ขนาด 4 x 8 ฟุต หนา 3 มม. ตรา .....	แผ่น	163.55
102	กระเบื้องซีเมนต์ใยหิน แผ่นเรียบ ขนาด 120 x 240 ซม. หนา 4 มม. ตราช้าง	แผ่น	150.47
103	กระเบื้องซีเมนต์ใยหิน แผ่นเรียบ ขนาด 120 x 240 ซม. หนา 6 มม. ตราช้าง	แผ่น	231.78
104	กระเบื้องซีเมนต์ใยหิน แผ่นเรียบ ขนาด 120 x 240 ซม. หนา 0.4 ซม. สีซีเมนต์ ตราห้าห่วง	แผ่น	141.59
105	กระเบื้องซีเมนต์ใยหิน แผ่นเรียบ ขนาด 120 x 240 ซม. หนา 0.6 ซม. สีซีเมนต์ ตราห้าห่วง	แผ่น	199.53
106	แผ่นยิปซัม ธรรมชาติ ไม่มีอลูมิเนียมฟอยล์ ขนาด 120 x 240 ซม. หนา 9 มม.	แผ่น	131.78
107	แผ่นยิปซัม ธรรมชาติ มีอลูมิเนียมฟอยล์ ขนาด 120 x 240 ซม. หนา 9 มม	แผ่น	209.81
108	เหล็กแผ่นเรียบดำ หนา 3 มม. ขนาด 4' x 8' หนัก 70 กก./แผ่น	แผ่น	2,057.48
109	กระเบื้องเคลือบปูพื้น ชนิดสี่เหลี่ยม ขนาด 8" x 8" ตราคอตโต้	ตร.ม.	211.21
110	กระเบื้องเคลือบปูพื้น ชนิดสี่เหลี่ยม ขนาด 12" x 12" ตราคอตโต้	ตร.ม.	180.37
111	กระเบื้องเคลือบปูพื้น ชนิดลวดลาย ขนาด 8" x 8" ตราคอตโต้	ตร.ม.	211.21
112	กระเบื้องเคลือบปูพื้น ชนิดสี่เหลี่ยม ขนาด 12" x 12" ตราโลสโก้	ตร.ม.	131.78
113	กระเบื้องเคลือบปูผนัง ชนิดสี่เหลี่ยม ขนาด 8" x 8" ตราคอตโต้	ตร.ม.	205.61
114	กระเบื้องเคลือบปูผนัง ชนิดลวดลาย ขนาด 8" x 8" ตราคอตโต้	ตร.ม.	205.61

115	ไม้ตั้ง ไม้ใส ขนาด 1" x 6" ยาว 4 - 4.50 เมตร	ลบ.ฟ.	1,000.00
116	ไม้ตั้ง ไม้ใส ขนาด 1 1/2" x 6" ยาว 4 - 4.50 เมตร	ลบ.ฟ.	981.31
117	ไม้ตั้ง ไม้ใส ขนาด 1" x 4" ยาว 4 - 4.50 เมตร	ลบ.ฟ.	1,046.73
118	ไม้ตั้ง (ลาว) ไม้ใส ขนาด 1" x 6" ยาว 4 - 4.50 เมตร	ลบ.ฟ.	1,000.00
119	ไม้ตั้ง (ลาว) ไม้ใส ขนาด 1 1/2" x 6" ยาว 4 - 4.50 เมตร	ลบ.ฟ.	981.31
120	ไม้ตั้ง (ลาว) ไม้ใส ขนาด 1" x 4" ยาว 4 - 4.50 เมตร	ลบ.ฟ.	1,046.73
121	ไม้แดง ไม้ใส ขนาด 1" x 4" ยาว 4 - 4.50 เมตร	ลบ.ฟ.	2,056.07
122	ไม้แดง ไม้ใส ขนาด 1" x 6" ยาว 4 - 4.50 เมตร	ลบ.ฟ.	2,056.07
123	ไม้แดง ไม้ใส ขนาด 2" x 6" ยาว 4 - 4.50 เมตร	ลบ.ฟ.	2,056.07
124	ไม้ยาง ไม้ใส ขนาด 1/2" x 6" ยาว 4 - 4.50 เมตร	ลบ.ฟ.	514.02
125	ไม้ยาง ไม้ใส ขนาด 1" x 6" ยาว 4 - 4.50 เมตร	ลบ.ฟ.	504.67
126	ไม้ยาง ไม้ใส ขนาด 1" x 8" ยาว 4 - 4.50 เมตร	ลบ.ฟ.	504.67
127	ไม้ยาง ไม้ใส ขนาด 1 1/2" x 3" ยาว 4 - 4.50 เมตร	ลบ.ฟ.	439.25
128	ไม้ยาง ไม้ใส ขนาด 4" x 4" ยาว 4 - 4.50 เมตร	ลบ.ฟ.	570.09
129	ไม้กะบาก ไม้ใส ขนาด 1" x 4" ยาว 4 - 4.50 เมตร	ลบ.ฟ.	523.36
130	ไม้กะบาก ไม้ใส ขนาด 1" x 6" ยาว 4 - 4.50 เมตร	ลบ.ฟ.	504.67
131	ไม้กะบาก ไม้ใส ขนาด 1" x 8" ยาว 4 - 4.50 เมตร	ลบ.ฟ.	504.67
132	ไม้กะบาก ไม้ใส ขนาด 1" x 10" ยาว 4 - 4.50 เมตร	ลบ.ฟ.	504.67
133	สีน้ำมันเคลือบชนิดเงา ขนาด 3.785 ลิตร ตรา ที โอ เอ ( 4 seasons)	กระป๋อง	570.10
134	สีน้ำพลาสติก ทาภายใน ชนิดด้าน ขนาด 18.925 ลิตร ตรา ที โอ เอ (E 100)	กระป๋อง	2,224.30
135	สีน้ำพลาสติก ทาภายใน ชนิดด้าน ขนาด 18.925 ลิตร ตรา ที โอ เอ (4 seasons)	กระป๋อง	1,728.97
136	สีน้ำพลาสติก ภายนอก ชนิดด้าน ขนาด 18.925 ลิตร ตรา ที โอ เอ (E 100)	กระป๋อง	2,677.57
137	สีน้ำพลาสติก ทาภายนอก ชนิดด้าน ขนาด 18.925 ลิตร ตรา ที โอ เอ (4 seasons)	กระป๋อง	2,257.01
138	สีรองพื้นปูนใหม่ ขนาด 3.785 ลิตร ตรา ที โอ เอ	กระป๋อง	579.44
139	น้ำมันเคลือบแข็ง ภายใน ขนาด 3.785 ลิตร ตรา เครื่องบิน บี 52 (ยูนิเทค ยู 202)	กระป๋อง	1,122.90
140	น้ำมันเคลือบแข็ง ภายนอก ขนาด 3.785 ลิตร ตรา เครื่องบิน บี 52 (ยูนิเทค ยู 404)	กระป๋อง	1,384.11
141	แล็กเกอร์ ชนิดเงา ขนาด 3.785 ลิตร ตรา ที โอ เอ	กระป๋อง	641.12
142	ทินเนอร์ ขนาด 2.1 ลิตร ตรา BARCO	กระป๋อง	189.72
143	กระดาษทรายขัดไม้ เบอร์ 0 ขนาด 9 x 11 นิ้ว ตราจระเข้ 3 ดาว	โหล	86.92
144	กระดาษทรายขัดไม้ เบอร์ 3 ขนาด 9 x 11 นิ้ว ตราจระเข้ 3 ดาว	โหล	101.87
145	บานประตู ไม้อัดยาง ชนิดใช้ภายใน หน้า 3.5 ซม. ขนาด 80 x 200 ซม.	บาน	500.00
146	บานประตู ไม้เนื้อแข็ง บานทึบ ขนาด 80 x 200 ซม. กรอบบานขนาด 1 1/4" x 4" ลูกฟักหนา 1/2"	บาน	2,098.13
147	นอตหัวกลมสำหรับงาน ไม้ ขนาดเส้นผ่าศูนย์กลาง 9 มม. ยาว 6 นิ้ว	กก.	56.07
148	ตะปุดอกไม้ ชนิดผอม ขนาด 3 นิ้ว	กก.	44.24
149	ตะปุดอกคอนกรีต ขนาด 3" - 4"	กก.	73.37
150	ตะปุดอกสังกะสี ขนาด 1 3/4" เบอร์ 13	กก.	57.21
151	ตะปูเกลียว ขนาด 3"	ตัว	3.27
152	ตะปูเกลียว ขนาด 4"	ตัว	4.48
153	ขอยึดกระเบื้อง ขนาด 6"	อัน	3.74
154	ขอยึดกระเบื้อง ขนาด 8"	อัน	3.27







แบบเลขที่ 31/2568




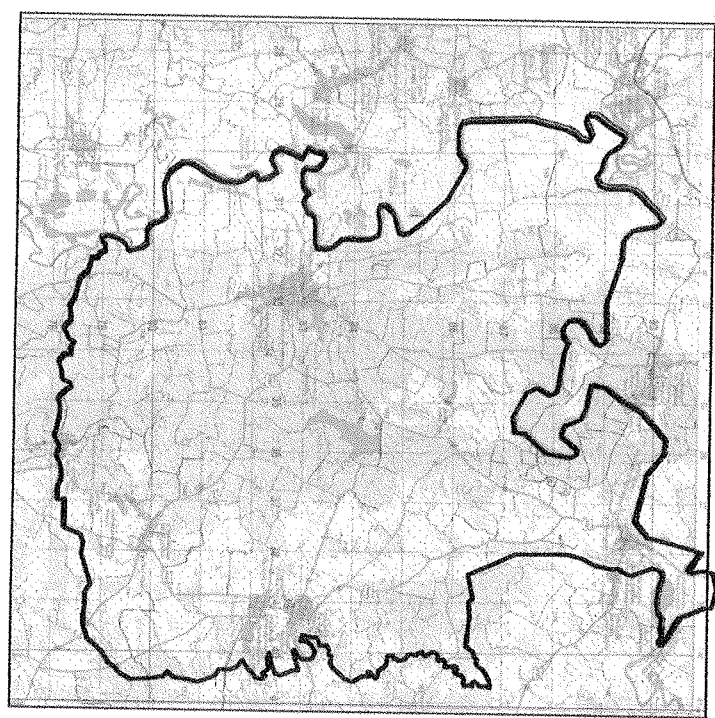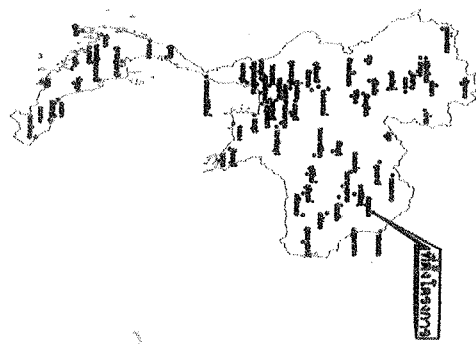

แผนที่ตั้งรูป ๑ : ๕,๐๐๐

ตารางเลขหมู่แผนที่

5645 III	5645 II	5745 III
5644 IV	5644 I	5744 IV
5644 III	5644 II	5744 II

- สัญลักษณ์**
- ทางหลวงแผ่นดิน (กรมทางหลวง)
  - ทางในเขตการ ที่ระดับความสูงต่ำ (กรมทางหลวงชนบท)
  - แม่น้ำ, ลำคลอง
  - หนองน้ำ, พาย
  - ชุมชน
  - วัด, สุเหร่า, โรงเรียน
  - ที่ตั้ง ศาลากลาง, อำเภอ













หน้า : **01/05**





# โครงการปรับปรุงภูมิทัศน์ ภายในที่ทำการ อบต.ดงหม้อของใต้

## ตำแหน่งของห้องใต้ อำเภอบ้านม่วง จังหวัดตากนคร

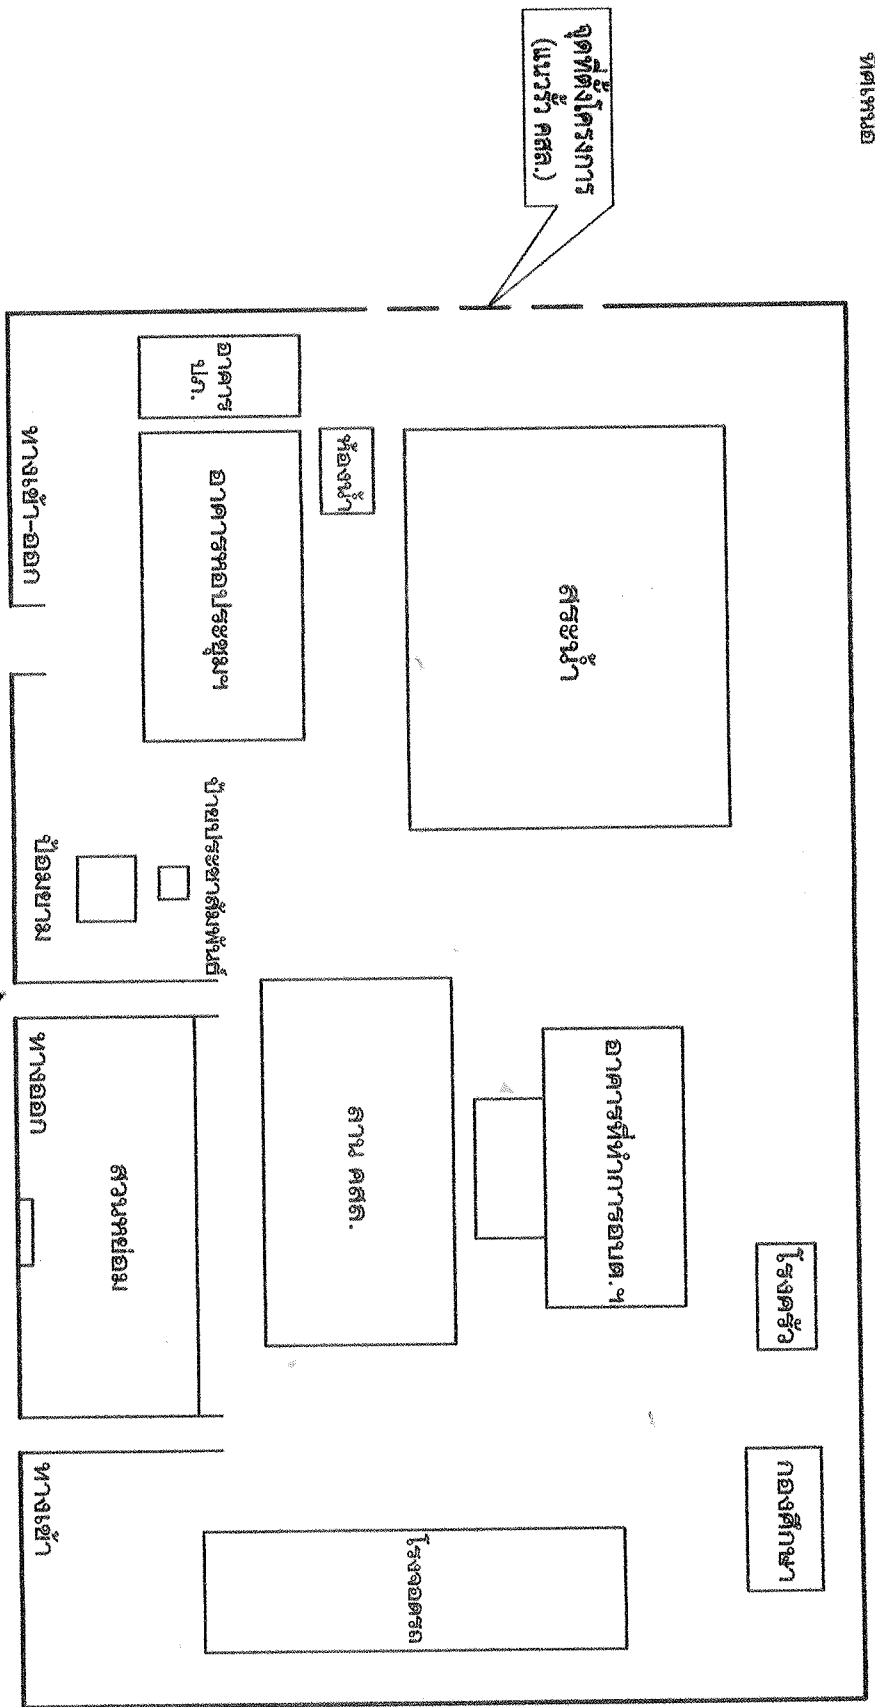

**แผนผังที่ตั้งโครงการพอสังเขป**  
Not to Scale


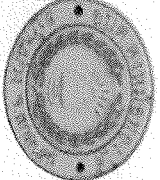

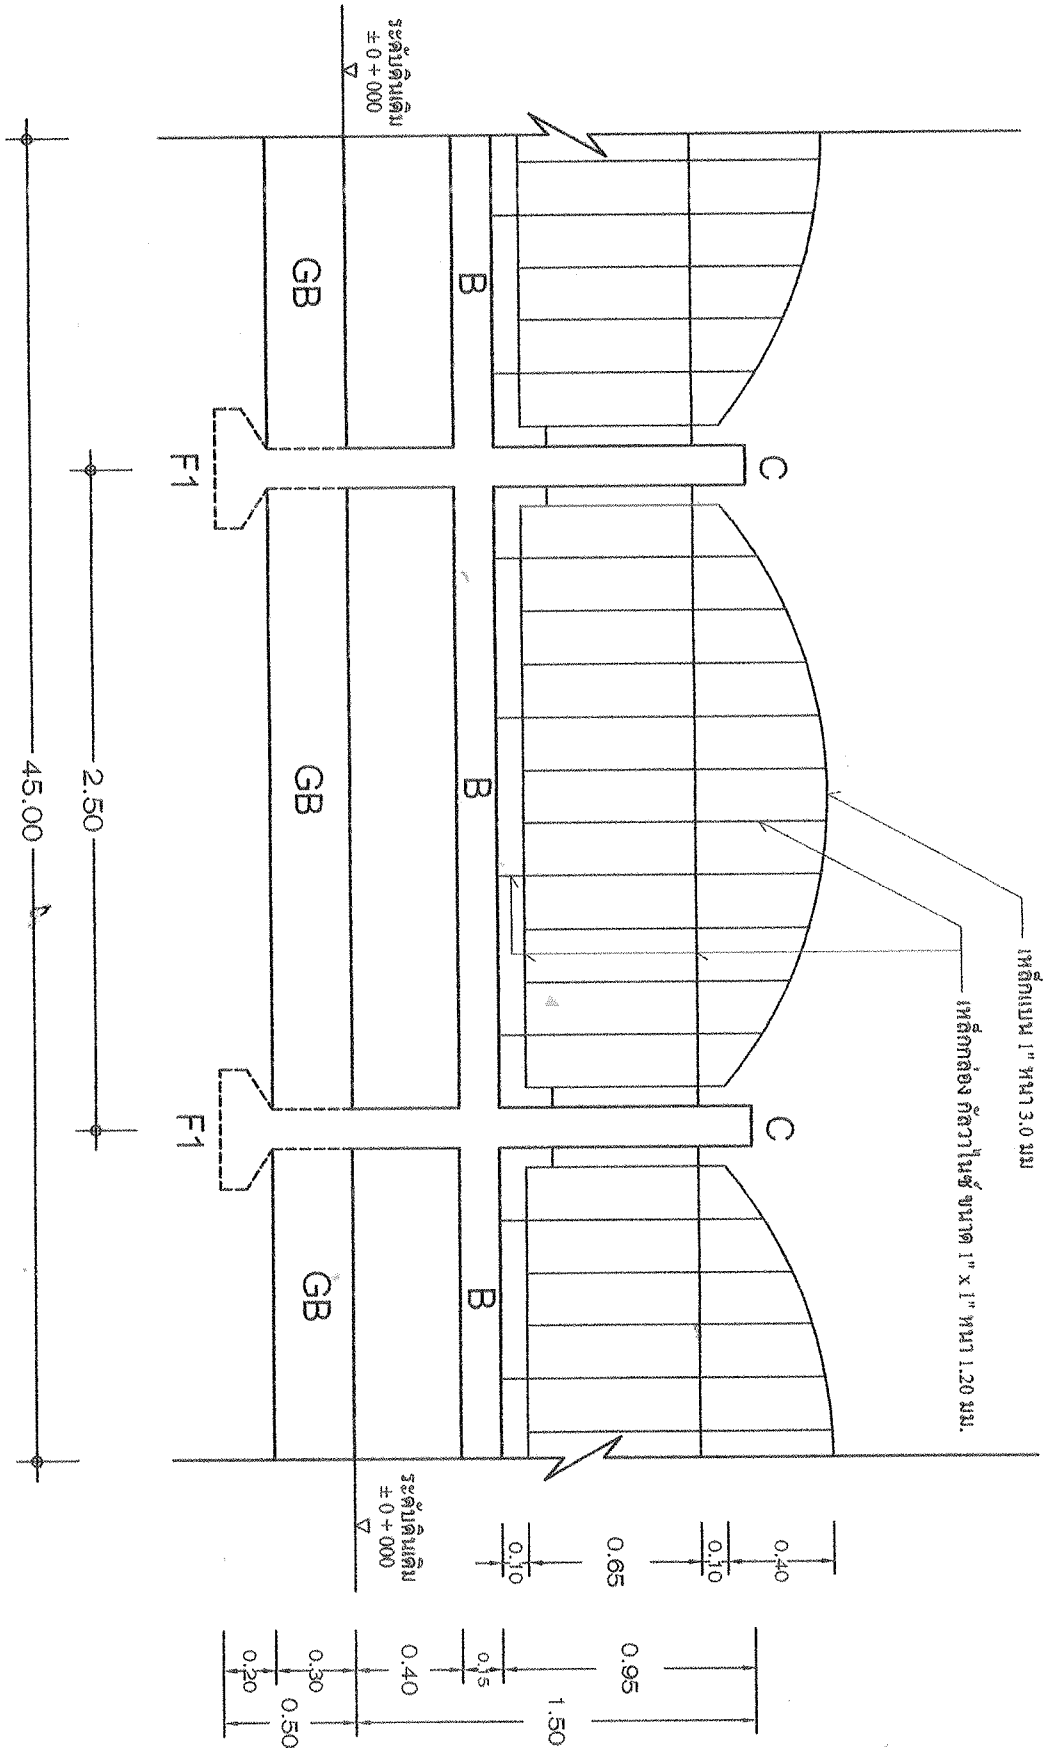

แปลตง รูปตัด ก-ก  
Scale 1:25





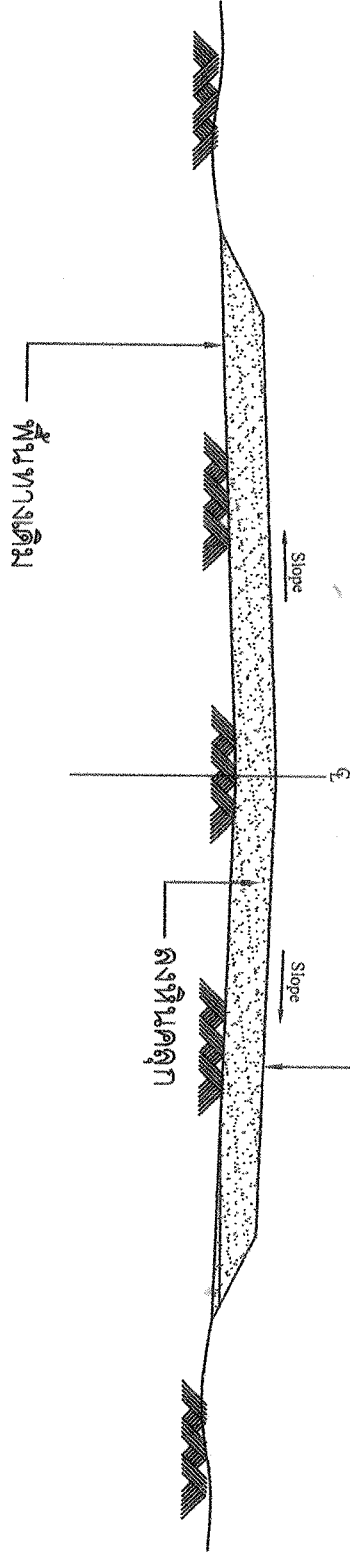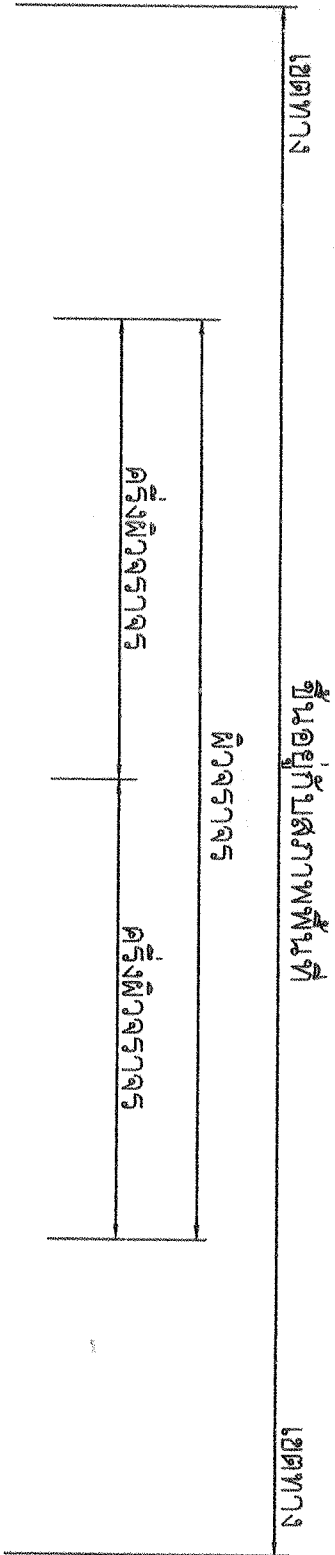

ปรับปรุงพื้นทางเดิมโดยการลงหินคลุก หรือแอสฟัลต์คอนกรีต  
 ปริมาณหินคลุกทั้งหมดต้องไม่น้อยกว่า 20.00 ลบ.ม.  
 ความหนาประมาณ 5-10 ซม. (ตามสภาพพื้นที่และปริมาณดินต้องไม่ต่ำกว่าเดิม)

### รูปตัดพื้นทางหินคลุก

Not to scale

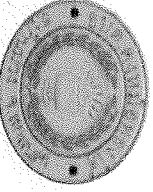