

สรุปผลราคาค่าก่อสร้างอาคาร

องค์การบริหารส่วนตำบลดงหม้อทองใต้ อำเภอบ้านม่วง จังหวัดสกลนคร กรมส่งเสริมการปกครองส่วนท้องถิ่น กระทรวงมหาดไทย

โครงการ ติดตั้งระบบผลิตไฟฟ้าพลังงานแสงอาทิตย์ อาคารที่ทำการ อบต.ดงหม้อทองใต้

สถานที่ก่อสร้าง ภายในที่ทำการ อบต.ดงหม้อทองใต้ ตำบลดงหม้อทองใต้ อำเภอบ้านม่วง จังหวัดสกลนคร

ปริมาณงาน ติดตั้งระบบผลิตไฟฟ้าพลังงานแสงอาทิตย์ แบบออนกริด ขนาดไม่น้อยกว่า 10 กิโลวัตต์

แบบเลขที่ 23/2568

ประมาณราคาตามแบบ ปร.4 จำนวน 1 แผ่น

ประมาณราคาเมื่อวันที่ 19 เดือน พฤษภาคม พ.ศ. 2569

ลำดับ	รายการ	ค่าก่อสร้าง	หมายเหตุ
1	งานอาคาร	136,000.00	
2	งานครุภัณฑ์จัดซื้อ	364,000.00	
สรุป	รวมค่าก่อสร้างเป็นเงินทั้งสิ้น	500,000.00	
	คิดเป็นเงินค่าก่อสร้างเพียง	500,000.00	
ตัวอักษร	(ห้าแสนบาทถ้วน)		

คณะกรรมการกำหนดราคากลาง

(ลงชื่อ).....ประธานกรรมการกำหนดราคากลาง

(นายพันธุ์ ศรีแพงม)

ตำแหน่ง ผู้อำนวยการกองการศึกษา ศาสนาและวัฒนธรรม

(ลงชื่อ).....กรรมการกำหนดราคากลาง

(นายฉัตรชัย ธงอาษา)

ตำแหน่ง นายช่างสำรวจชำนาญงาน

(ลงชื่อ).....กรรมการกำหนดราคากลาง

(นายเทพนิรันดร์ แสงเพชร)

ตำแหน่ง นายช่างโยธาชำนาญงาน

สำเนาถูกต้อง

(นายเทพนิรันดร์ แสงเพชร)

นายช่างโยธาชำนาญงาน รักษาการแทน
ผู้อำนวยการกองช่าง

แบบแสดงรายการ ปริมาณงาน และราคา

โครงการ ติดตั้งระบบผลิตไฟฟ้าพลังงานแสงอาทิตย์ อาคารที่ทำการ อบต.ดงหม้อทองใต้
 สถานที่ก่อสร้าง ภายในที่ทำการ อบต.ดงหม้อทองใต้ ตำบลดงหม้อทองใต้ อำเภอบ้านม่วง จังหวัดสกลนคร
 ปริมาณงาน ติดตั้งระบบผลิตไฟฟ้าพลังงานแสงอาทิตย์ แบบออนกริด ขนาดไม่น้อยกว่า 10 กิโลวัตต์
 ประมาณราคาโดย กองช่าง องค์การบริหารส่วนตำบลดงหม้อทองใต้ อำเภอบ้านม่วง จังหวัดสกลนคร กรมส่งเสริมการปกครองส่วนท้องถิ่น กระทรวงมหาดไทย
 ประเมินการเมื่อวันที่ 19 เดือน พฤษภาคม พ.ศ. 2569

ลำดับ	รายการ	จำนวน	หน่วย	ราคาวัสดุสิ่งของ		ค่าแรงงาน		ค่าวัสดุและ แรงงาน	หมายเหตุ
				ราคา/หน่วย	รวม	ราคา/หน่วย	รวม		
	หมวด 1 งานสำรวจออกแบบ - โครงสร้าง - ระบบควบคุม								
1	งานโครงสร้าง								
	- รางอลูมิเนียมสำหรับเป็นรางจับยึดแผงโซลาร์เซลล์ (Rail Mounting)	84.00	ม.	170.00	14,280.00	-	-	14,280.00	
	- อุปกรณ์ต่อราง (Rail Joiner)	16.00	ชุด	50.00	800.00	-	-	800.00	
	- อุปกรณ์ยึดด้านข้างแผงโซลาร์เซลล์ (End - Clamp)	16.00	ชุด	50.00	800.00	-	-	800.00	
	- อุปกรณ์ยึดระหว่างแผงโซลาร์เซลล์ (Mid - Clamp)	72.00	ชุด	50.00	3,600.00	-	-	3,600.00	
	- อุปกรณ์ขาตั้งแบบตัว L สำหรับยึดกับหลังคาและต่อร่วมกับรางอลูมิเนียม	80.00	ชุด	215.00	17,200.00	-	-	17,200.00	
	- ค่าประกอบงานรางจับยึดและอุปกรณ์ยึด	1.00	งาน			35,000.00	35,000.00	35,000.00	
	- Ground Lug	8	ชุด	45.00	360.00	-	-	360.00	
	- Ground Clip	32	ชุด	20.00	640.00	-	-	640.00	
	รวม (1)				37,680.00		35,000.00	72,680.00	
2	งานระบบควบคุมไฟฟ้า								
	- ตู้ควบคุมไฟฟ้า พร้อมอุปกรณ์	1.00	ชุด	4,500.00	4,500.00	-	-	4,500.00	
	- อุปกรณ์ป้องกันคลื่นไฟฟ้า (DC)	1.00	ชุด	1,800.00	1,800.00	-	-	1,800.00	
	- ชุด Fuse (DC)	2.00	ชุด	250.00	500.00	-	-	500.00	
	- อุปกรณ์ควบคุมการตัด-ต่อไฟฟ้า (DC Circuit Breaker)	1.00	ตัว	1,000.00	1,000.00	-	-	1,000.00	
	- อุปกรณ์ป้องกันคลื่นไฟฟ้า (AC)	1.00	ชุด	1,500.00	1,500.00	-	-	1,500.00	
	- อุปกรณ์ควบคุมการตัด-ต่อไฟฟ้า (Main Circuit Breaker)	1.00	ตัว	1,850.00	1,850.00	-	-	1,850.00	
	- สายไฟและอุปกรณ์เดินระบบไฟฟ้า AC , DC และระบบกราวด์	1.00	ชุด	9,000.00	9,000.00	-	-	9,000.00	
	- อุปกรณ์ประกอบระบบควบคุมไฟฟ้า	1.00	งาน	3,000.00	3,000.00	-	-	3,000.00	
	- ค่าประกอบงานระบบควบคุมไฟฟ้า	1.00	งาน		-	8,100.00	8,100.00	8,100.00	
	รวม (2)				23,150.00		8,100.00	31,250.00	
	รวมรายการหมวดงาน (1+2)				60,830.00		43,100.00	103,930.00	
	รวมค่างานต้นทุนเป็นเงินทั้งสิ้น							103,930.00	

คณะกรรมการกำหนดราคากลาง

(ลงชื่อ).....ประธานกรรมการกำหนดราคากลาง

(นายพันธุ์ ศรีแพงมณี)

ตำแหน่ง ผู้อำนวยการกองการศึกษา ศาสนาและวัฒนธรรม

(ลงชื่อ).....กรรมการกำหนดราคากลาง

(นายฉัตรชัย ธงอาษา)

ตำแหน่ง นายช่างสำรวจชำนาญงาน

(ลงชื่อ).....กรรมการกำหนดราคากลาง

(นายเทพนิรันดร์ แสงเพชร)

ตำแหน่ง นายช่างโยธาชำนาญงาน

สำเนาถูกต้อง

(นายเทพนิรันดร์ แสงเพชร)
 นายช่างโยธาชำนาญงาน รักษาการแทน
 ผู้อำนวยการกองช่าง

แบบสรุปค่าครุภัณฑ์จัดซื้อ

องค์การบริหารส่วนตำบลดงหม้อทองใต้ อำเภอบ้านม่วง จังหวัดสกลนคร กรมส่งเสริมการปกครองส่วนท้องถิ่น กระทรวงมหาดไทย

โครงการ ติดตั้งระบบผลิตไฟฟ้าพลังงานแสงอาทิตย์ อาคารที่ทำการ อบต.ดงหม้อทองใต้

สถานที่ก่อสร้าง ภายในที่ทำการ อบต.ดงหม้อทองใต้ ตำบลดงหม้อทองใต้ อำเภอบ้านม่วง จังหวัดสกลนคร

ปริมาณงาน ติดตั้งระบบผลิตไฟฟ้าพลังงานแสงอาทิตย์ แบบออนกริด ขนาดไม่น้อยกว่า 10 กิโลวัตต์

แบบเลขที่ 23/2568

ประมาณราคาตามแบบ ปร.4 จำนวน 1 แผ่น

ประมาณราคาเมื่อวันที่ ๑๑ เดือน พฤษภาคม พ.ศ. 2569

ลำดับ	รายการ	ค่าวัสดุและค่าแรงงาน รวมเป็นเงิน (บาท)	Factor F	ค่าก่อสร้างทั้งหมด รวมเป็นเงิน (บาท)	หมายเหตุ
1	ประเภทงานจัดซื้อ	341,000.00	1.07	364,870.00	
	เงินไข				
	เงินล่วงหน้าจ่าย.....0.....%				
	เงินประกันผลงานหัก.....0.....%				
	ดอกเบี้ยเงินกู้.....7.....%				
	ภาษีมูลค่าเพิ่ม.....7.....%				
สรุป	รวมค่าก่อสร้างเป็นเงินทั้งสิ้น			364,870.00	
	คิดเป็นเงินค่าก่อสร้างประมาณ			364,000.00	
ตัวอักษร	(สามแสนหกหมื่นสี่พันบาทถ้วน)				

คณะกรรมการกำหนดราคากลาง

(ลงชื่อ).....ประธานกรรมการกำหนดราคากลาง

(นายพันธุ์ ศรีแพงมล)

ตำแหน่ง ผู้อำนวยการกองการศึกษา ศาสนาและวัฒนธรรม

(ลงชื่อ).....กรรมการกำหนดราคากลาง

(นายฉัตรชัย ธงอำษา)

ตำแหน่ง นายช่างสำรวจชำนาญงาน

(ลงชื่อ).....กรรมการกำหนดราคากลาง

(นายเทพนิรันดร์ แสงเพชร)

ตำแหน่ง นายช่างโยธาชำนาญงาน

สำเนาถูกต้อง

(นายเทพนิรันดร์ แสงเพชร)

นายช่างโยธาชำนาญงาน รักษาการแทน
ผู้อำนวยการกองช่าง

[illegible]


(ลงชื่อ).....ประธานกรรมการกำหนดราคากลาง
(นายพันธ์ ศรีแสงมล)

(นายฉัตรชัย ธงอำษา)
ตำแหน่ง นายช่างสำรวจชำนาญงาน

(ลงชื่อ).....กรรมการกำหนดราคากลาง
(นายเทพนิรันดร์ แสงเพชร)
ตำแหน่ง นายช่างโยธาชำนาญงาน


(นายเทพนรินทร์ แสงเพชร)
นายช่างโยธาชำนาญงาน รักษาการแทน
ผู้อำนวยการกองช่าง

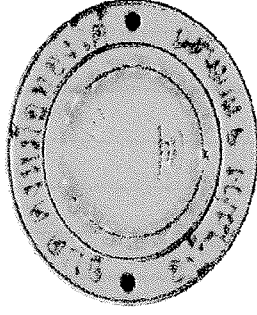

โครงการติดตั้งระบบผลิตไฟฟ้าพลังงานแสงอาทิตย์
อาคารที่ทำการ อบต.ดงหม้อทองใต้

แบบเลขที่ 23/2568

องค์การบริหารส่วนตำบลดงหม้อทองใต้

อำเภอบ้านม่วง จังหวัดสกลนคร

สำเนาถูกต้อง

(นายเทพนิรันดร์ แสงเพชร)


นายช่างโยธำนาฏงาน รักษาการแทน

ผู้อำนวยการกองช่าง



โครงการติดตั้งระบบผลิตไฟฟ้าพลังงานแสงอาทิตย์ อาคารที่ตย อาคารที่ทำการ อบต.ดงหม้อทองใต้

ตำบลดงหม้อทองใต้ อำเภอบ้านม่วง จังหวัดสกลนคร

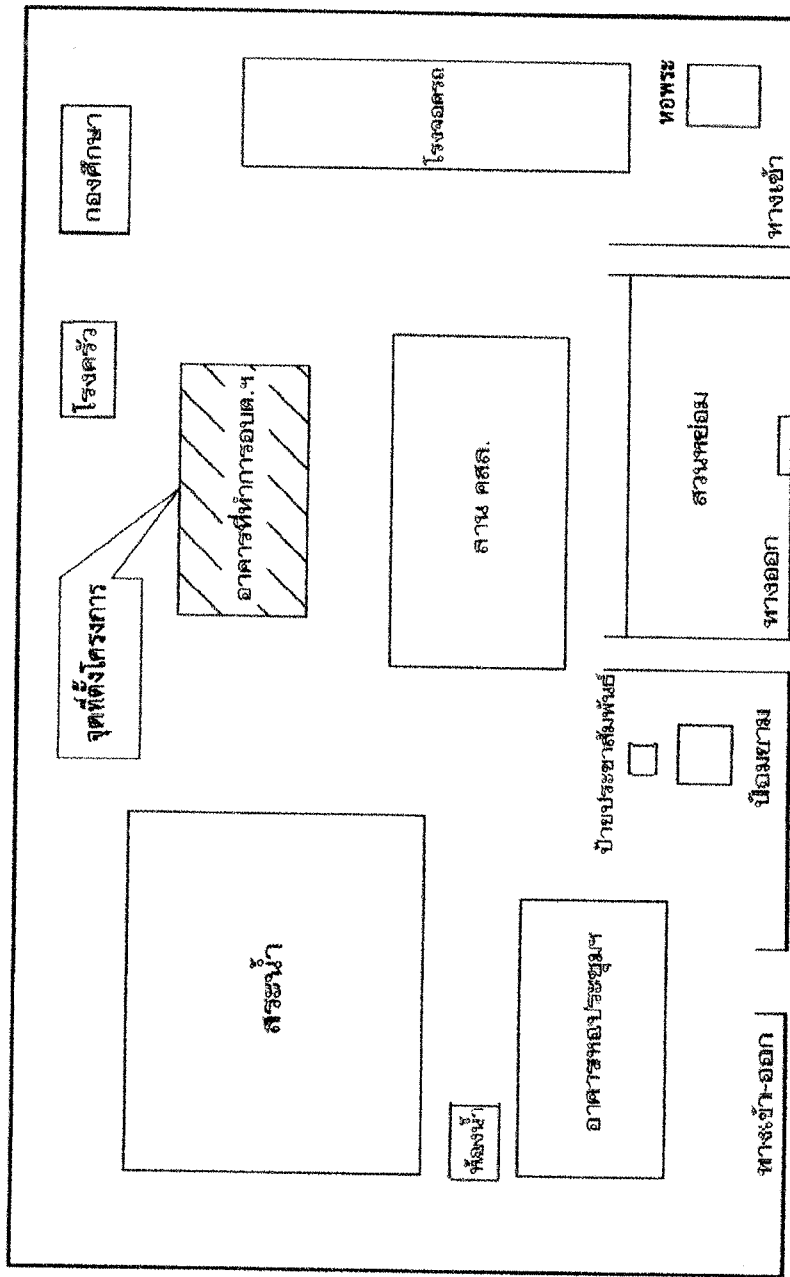


สำเนาถูกต้อง

แผนผังที่ตั้งโครงการพอสังเขป

Not to Scale

(นายเทพวิรัตน์ แสงเพชร)
ผู้อำนวยการกองช่าง


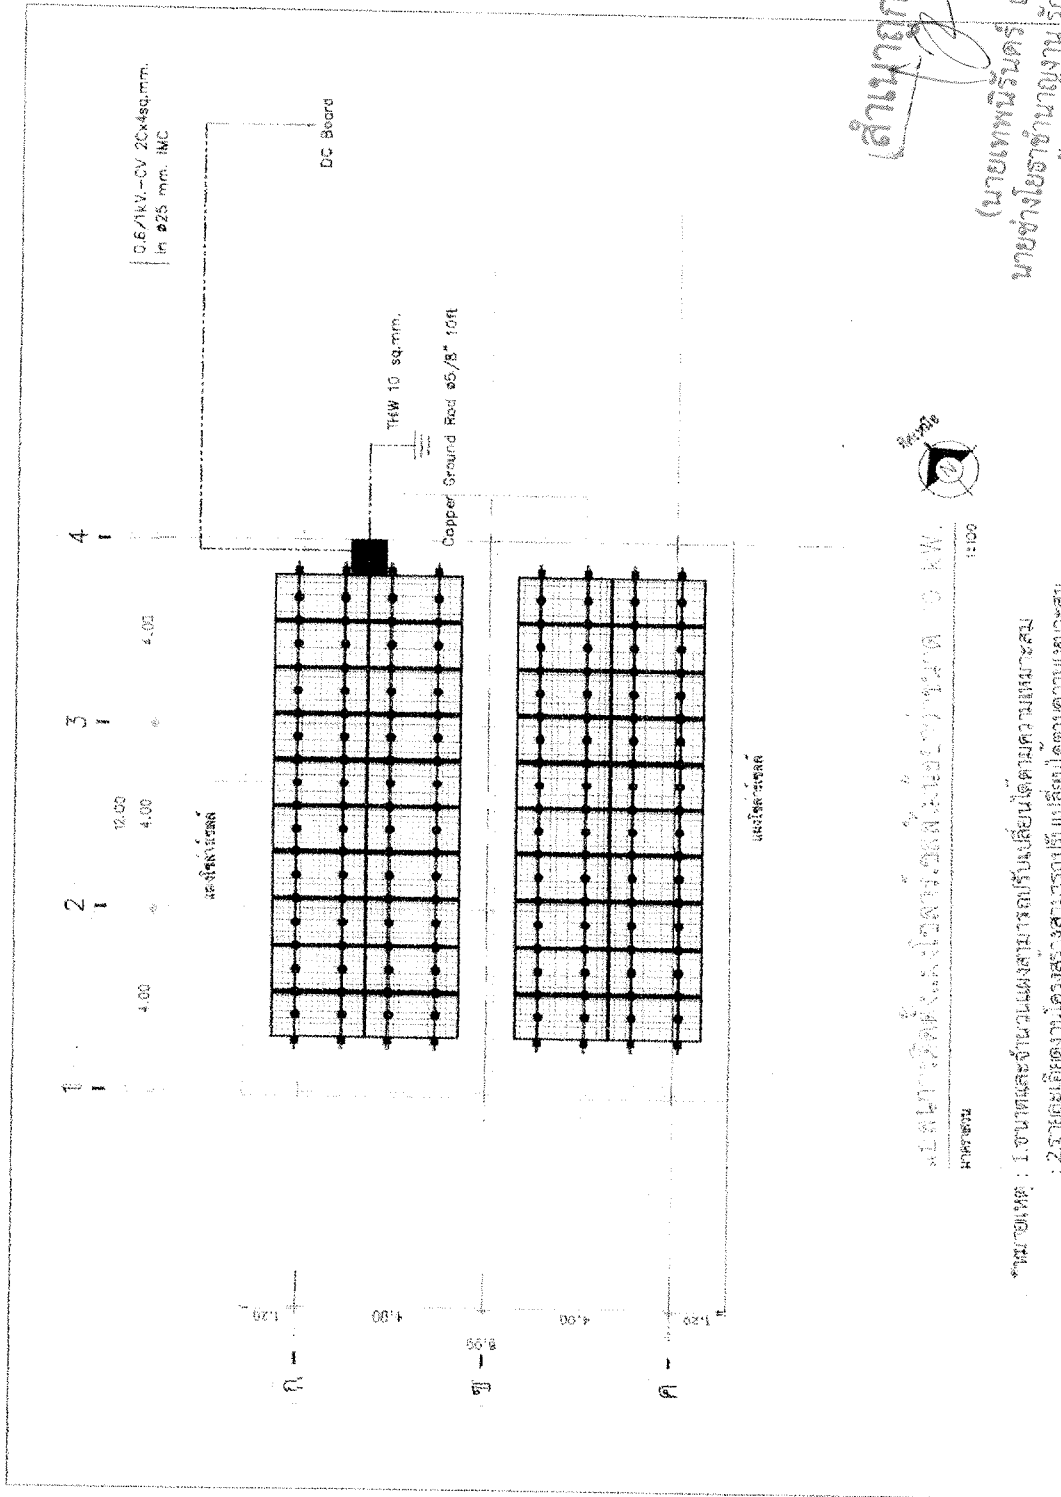

สำเนาถูกต้อง




หน้ากระดาษ

หมายเหตุ : 1. ขนาดและจำนวนแผงสามารถปรับเปลี่ยนได้ตามความเหมาะสม
: 2. รายละเอียดงานโครงสร้างสามารถปรับเปลี่ยนได้ตามความเหมาะสม

(นายเทพนิรมิตร แสงเพชร)
นายช่างโยธานาฏงาน รักษาการแทน
ผู้อำนวยการช่าง


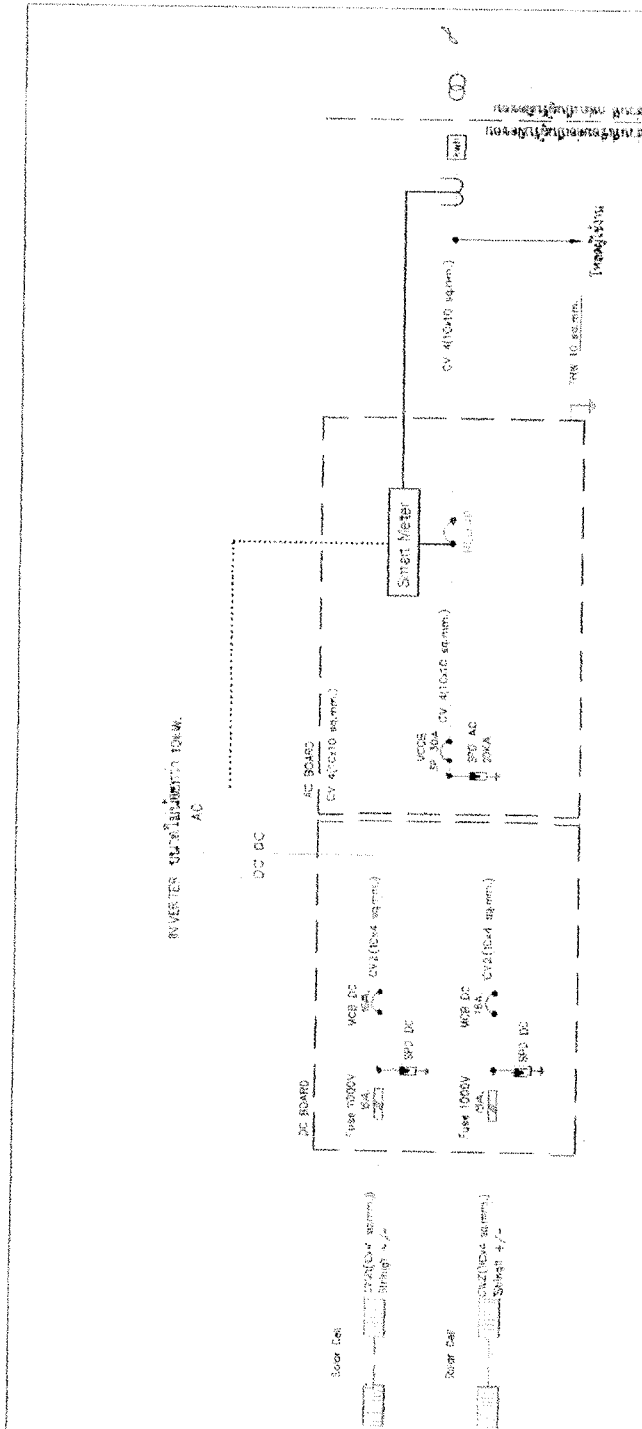

SINGLE LINE DIAGRAM TO INVERTER BOX 10kW.



สำเนาถูกต้อง


นายช่างโยธาชำนาญงาน รักษาการแทน

ผู้อำนวยการกองช่าง


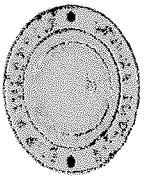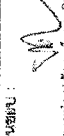