

แบบแสดงรายการ ปริมาณงาน และราคา






ประมาณการเมื่อวันที่ เดือน สิงหาคม พ.ศ. 2569

ลำดับ	รายการ	จำนวน	หน่วย	ราคาวัสดุสิ่งของ		ค่าแรงงาน		ค่าวัสดุและ แรงงาน	หมายเหตุ
				ราคา/หน่วย	รวม	ราคา/หน่วย	รวม		
1	งานสถาปัตยกรรม								
1.1	งานพื้น								
	- พ 1 พื้น คสล. เดิม ปูทับด้วยกระเบื้องเคลือบ ผิวชนิดเรียบ ขนาด 24" x 24"	320.00	ตร.ม.	200.00	64,000.00	161.00	51,520.00	115,520.00	
	รวม							115,520.00	
1.2	งานผนัง								
	- ผนังเวทีไม้โอ๊คดำ ทหนา 12 มม. (ด้านหน้า)	8.00	แผ่น	535.00	4,280.00	95.00	760.00	5,040.00	
	- ผนังเวทีไม้โอ๊คดำ ทหนา 10 มม. (ด้านข้าง)	10.00	แผ่น	390.00	3,900.00	95.00	950.00	4,850.00	
	- โครงสร้างเหล็กกล่องกัลวาไนซ์ ขนาด 2x1 นิ้ว ทหนา 1.50 มม.	18.00	ท่อน	250.00	4,500.00	119.00	2,142.00	6,642.00	
	- ผนังฉาบปูนเรียบทั้งสองด้าน (ฉาบปิดทับผนังอิฐบล็อกช่องลม)	118.50	ตร.ม.	58.00	6,873.00	87.00	10,309.50	17,182.50	
	รวม							33,714.50	
1.3	งานฝ้าเพดาน								
	- ฝ1 ฝ้าเพดานยิบซีบอร์ด ทหนา 9 มม. ฉาบเรียบพร้อมทาสี โครงสร้างเหล็กชุบสังกะสี (ฝ้าหลุม)	96.00	ตร.ม.	265.00	25,440.00	75.00	7,200.00	32,640.00	
	- ฝ2 ฝ้าเพดานยิบซีบอร์ด ทหนา 9 มม. ฉาบเรียบพร้อมทาสี โครงสร้างเหล็กชุบสังกะสี	288.00	ตร.ม.	210.00	60,480.00	75.00	21,600.00	82,080.00	
	- ฝ3 ฝ้าเพดานสกรีนบอร์ด ทหนา 4 มม. แบบระบายอากาศ ฉาบเรียบพร้อมทาสี	92.00	ตร.ม.	175.00	16,100.00	75.00	6,900.00	23,000.00	
	โครงสร้างเหล็กชุบสังกะสี								
	รวม							137,720.00	
1.4	งานทาสี								
	- สีน้ำพลาสติก	580.00	ตร.ม.	35.00	20,300.00	31.00	17,980.00	38,280.00	
	รวม							38,280.00	
	รวม 1							325,234.50	
2	งานระบบไฟฟ้า								
	- งานรื้อถอนระบบไฟฟ้าเดิม/อุปกรณ์ไฟฟ้าเดิม	1.00	งาน	-	-	1,000.00	1,000.00	1,000.00	
	- ตู้ควบคุมไฟฟ้า ขนาด 63 A (มีกันลุด) จำนวน 8 ช่อง พร้อมอุปกรณ์	1.00	ชุด	2,895.00	2,895.00	500.00	500.00	3,395.00	รวมติดตั้ง
	- ชุดโคมไฟแบบตะแกรง แบบฝังฝ้า หลอด LED ขนาด 2 x 25 วัตต์ ขนาด 0.30 x 1.20 ม.	16.00	ชุด	840.00	13,440.00	118.00	1,888.00	15,328.00	งานสายดินแล้ว
	- ชุดโคมไฟแบบกันน้ำ หลอด LED ขนาด 1X18 W	6.00	ชุด	350.00	2,100.00	118.00	708.00	2,808.00	
	- ชุดโคมไฟโครงไม้โลหะ ขนาด 8 นิ้ว หลอด LED ขนาด 18 W (สีกะโหลก)	14.00	ชุด	188.00	2,632.00	118.00	1,652.00	4,284.00	
	- ชุดโคมไฟเพดานแก้ว ขนาด 24 W แบบมีรีโมทคอนโทรล	1.00	ชุด	2,580.00	2,580.00	500.00	500.00	3,080.00	
	- ชุดโคมไฟฟลัดไลท์ ขนาดไม่น้อยกว่า 100 W	2.00	ชุด	828.00	1,656.00	118.00	236.00	1,892.00	
	- สวิตช์ ปัด - เป็ด (บัสคัลลอย)	8.00	ชุด	60.00	480.00	80.00	640.00	1,120.00	
	- เสารับไฟฟ้า (บัสคัลลอย)	10.00	ชุด	80.00	800.00	90.00	900.00	1,700.00	
	- พัดลมติดผนัง ขนาด 16 นิ้ว แบบมีรีโมทคอนโทรล	12.00	ชุด	1,440.00	17,280.00	200.00	2,400.00	19,680.00	
	- สายไฟฟ้า VAF ขนาด 2X2.5 ตร.มม. ยาว 100 เมตร	1.50	ม้วน	2,572.00	3,858.00	1,400.00	2,100.00	5,958.00	
	- สายไฟฟ้า VAF ขนาด 2X1.5 ตร.มม. ยาว 100 เมตร	1.00	ม้วน	1,850.00	1,850.00	1,200.00	1,200.00	3,050.00	
	รวม 2							63,295.00	
	รวมเป็นเงิน (1 - 2)							388,529.50	
	รวมค่างานต้นทุนเป็นเงินทั้งสิ้น							388,529.50	

คณะกรรมการกำหนดราคากลาง

(ลงชื่อ).....ประธานกรรมการกำหนดราคากลาง

(นายพันธุ์ ศรีแพงม)

ตำแหน่ง ผู้อำนวยการกองการศึกษา ศาสนาและวัฒนธรรม

(ลงชื่อ).....กรรมการกำหนดราคากลาง

(นายฉัตรชัย รัชชานา)

ตำแหน่ง นายช่างสำรวจชำนาญงาน

(ลงชื่อ).....กรรมการกำหนดราคากลาง

(นายเทพนิรันดร์ แสงเพชร)

ตำแหน่ง นายช่างโยธาชำนาญงาน

สำเนาถูกต้อง

(นายเทพนิรันดร์ แสงเพชร)

นายช่างโยธาชำนาญงาน รักษาการแทน

ผู้อำนวยการกองช่าง

สรุปผลการประมาณราคาค่าก่อสร้าง

องค์การบริหารส่วนตำบลดงหม้อทองใต้ อำเภอบ้านม่วง จังหวัดสกลนคร กรมส่งเสริมการปกครองส่วนท้องถิ่น กระทรวงมหาดไทย

โครงการ ปรับปรุงต่อเติมอาคารอเนกประสงค์ (โรงปุ๋ย)

สถานที่ก่อสร้าง ภายในที่ทำการ อบต.ดงหม้อทองใต้ อำเภอบ้านม่วง จังหวัดสกลนคร

ปริมาณงาน ปริมาณ ขนาดกว้าง 16.00 เมตร ยาว 28.00 เมตร สูง 3.50 เมตร

แบบเลขที่ 20/2569

ประมาณราคาตามแบบ ปร.4 จำนวน 1 แผ่น

ประมาณราคาเมื่อวันที่ เดือน สิงหาคม พ.ศ. 2569

ลำดับ	รายการ	ค่าวัสดุและค่าแรงงาน รวมเป็นเงิน (บาท)	Factor F	ค่าก่อสร้างทั้งหมด รวมเป็นเงิน (บาท)	หมายเหตุ
1	ประเภทงานอาคาร	388,529.50	1.3073	507,924.62	
	เงื่อนไข				
	เงินล่วงหน้าจ่าย.....0.....%				
	เงินประกันผลงานหัก.....0.....%				
	ดอกเบี้ยเงินกู้.....6.....%				
	ภาษีมูลค่าเพิ่ม.....7.....%				
	*ราคาพาณิชย์จังหวัดสกลนคร,จังหวัดบึงกาฬ ประจำเดือน มิ.ย. 2569				
	และสืบราคาจากท้องที่ก่อสร้างและใกล้เคียง				
สรุป	รวมค่าก่อสร้างเป็นเงินทั้งสิ้น			507,924.62	
	คิดเป็นเงินค่าก่อสร้างประมาณ			500,000.00	
ตัวอักษร	(ห้าแสนบาทถ้วน)				

คณะกรรมการกำหนดราคากลาง

(ลงชื่อ).....ประธานกรรมการกำหนดราคากลาง
(นายพันธุ์ ศรีแพงมล)

ตำแหน่ง ผู้อำนวยการกองการศึกษา ศาสนาและวัฒนธรรม

(ลงชื่อ).....กรรมการกำหนดราคากลาง

(นายฉัตรชัย ธงอาษา)

ตำแหน่ง นายช่างสำรวจชำนาญงาน

(ลงชื่อ).....กรรมการกำหนดราคากลาง

(นายเทพนิรันดร์ แสงเพชร)


ตำแหน่ง นายช่างโยธาชำนาญงาน

สำเนาถูกต้อง

(นายเทพนิรันดร์ แสงเพชร)

นายช่างโยธาชำนาญงาน รักษาการแทน

ผู้อำนวยการกองช่าง

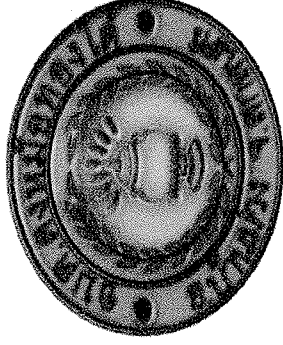

โครงการปรับปรุงต่อเติมอาคารอเนกประสงค์ (โรงปุ๋ย)

แบบเลขที่ 20/2569

องค์การบริหารส่วนตำบลดงหม้อทองใต้


อำเภอบ้านม่วง จังหวัดสกลนคร

สำเนาถูกต้อง

(นายเทพนิรันดร์ แสงเพชร)

นายกองค์การบริหารส่วนตำบล
ผู้อำนวยการกองช่าง

แผนที่ตำบลดงหม้อทองใต้
อำเภอปานมวง จังหวัดสกลนคร

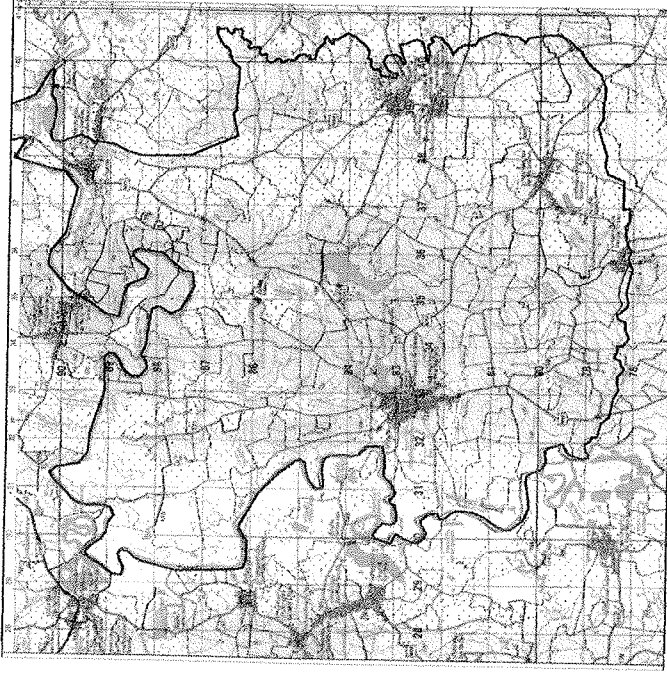

แผนที่ตั้งเลข ๑ : ๕,๐๐๐

สารบัญตารางแผนที่

5645 III	5645 II	5745 III
5644 IV	5644 I	5744 IV
5644 III	5644 II	5744 III



แผนที่ประเทศไทย

- สัญลักษณ์
- ทางหลวงแผ่นดิน (กรมทางหลวง)
 - ทางหลวงที่สร้างโดยกรมที่ดิน (กรมทางหลวงชนบท)
 - แม่น้ำ, คลอง
 - หนองน้ำ, ฝาย
 - หมู่บ้าน
 - วัด, สุสาน, โรงเรียน
 - ที่ตั้ง อบต., อำเภอ

สำเนาถูกต้อง
(นายเทพนิษฐ์ แสงเพชร)
นายช่างโยธาชำนาญงาน รักษาการแทน
ผู้อำนวยการกองช่าง




โครงการปรับปรุงต่อเติมอาคารเก็บขององค์การบริหารส่วนตำบลคงหม้อทองใต้

ตำบลคงหม้อทองใต้ อำเภอบ้านม่วง จังหวัดสกลนคร



ทิศเหนือ

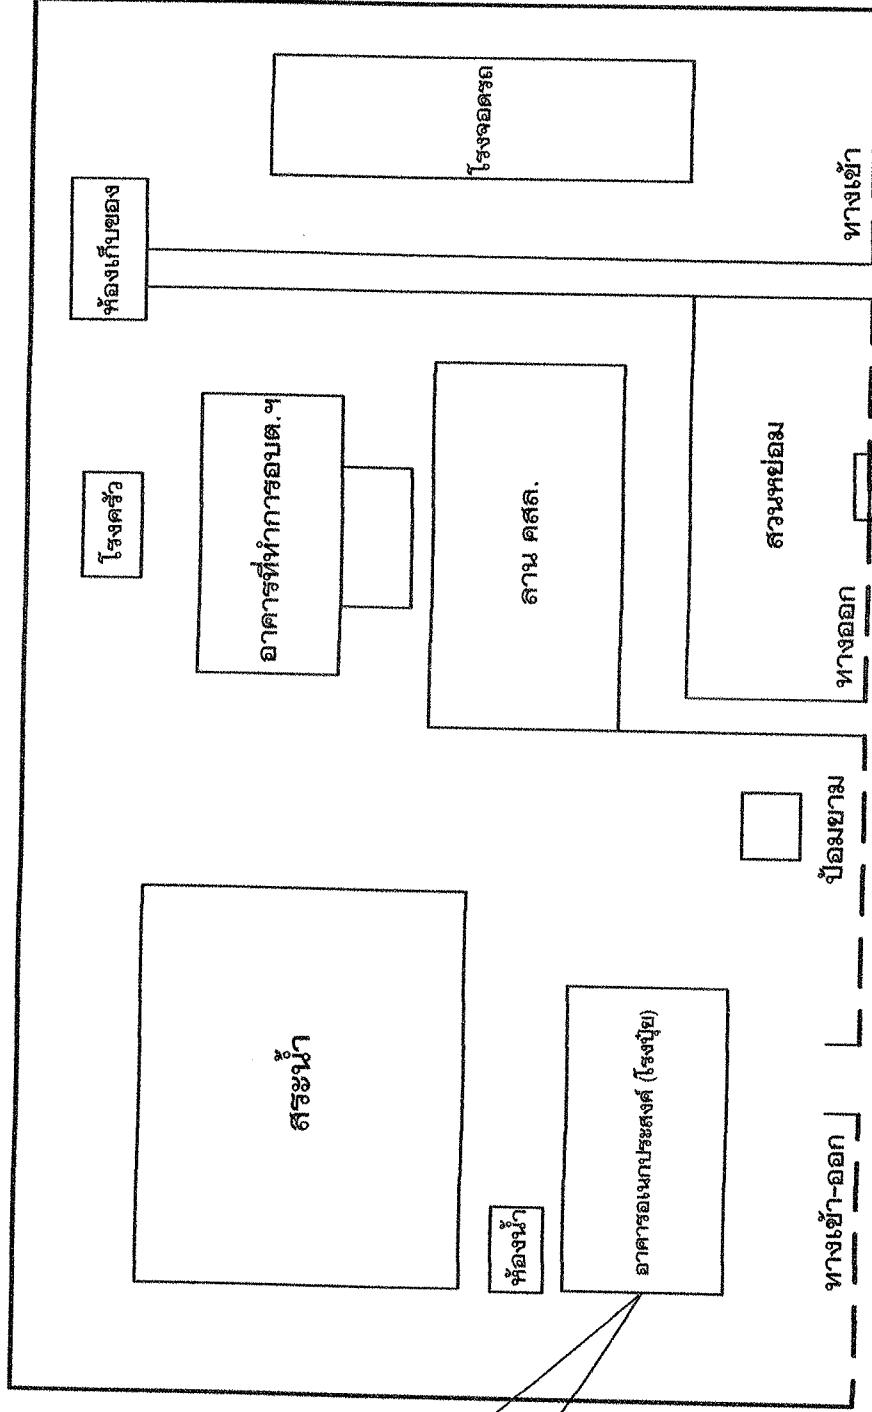

สำเนาถูกต้อง




นายช่างโยธาชำนาญงาน รักษาการแทน

ผู้อำนวยการกองช่าง

แผนผังที่ตั้งโครงการพอสังเขป

Not to Scale

	องค์การบริหารส่วนตำบลคงหม้อทองใต้		สำเนา :	De La	ตรวจสอบ :	เห็นชอบ :	รับเดือน/ปี :
	โครงการ		ตำแหน่ง ผู้ควบคุมงานโยธา	ตำแหน่ง นายช่างโยธาชำนาญงาน รักษาการแทนผู้อำนวยการกองช่าง	ตำแหน่ง ปลัดองค์การบริหารส่วนตำบลคงหม้อทองใต้	แก้ไขเมื่อเดิม :	
ปรับปรุงต่อเติมอาคารอเนกประสงค์ (โรงปุ๋ย)			เขียนแบบ :		เห็นชอบ :	อนุมัติ :	แบบครั้งที่ : 20/2569
สถานที่ก่อสร้าง : ภายในพื้นที่การ อบต. คงหม้อทองใต้ อำเภอบ้านม่วง จังหวัดสกลนคร			ตำแหน่ง ผู้ควบคุมงานเขียนแบบ				แผนที่ : 02/13

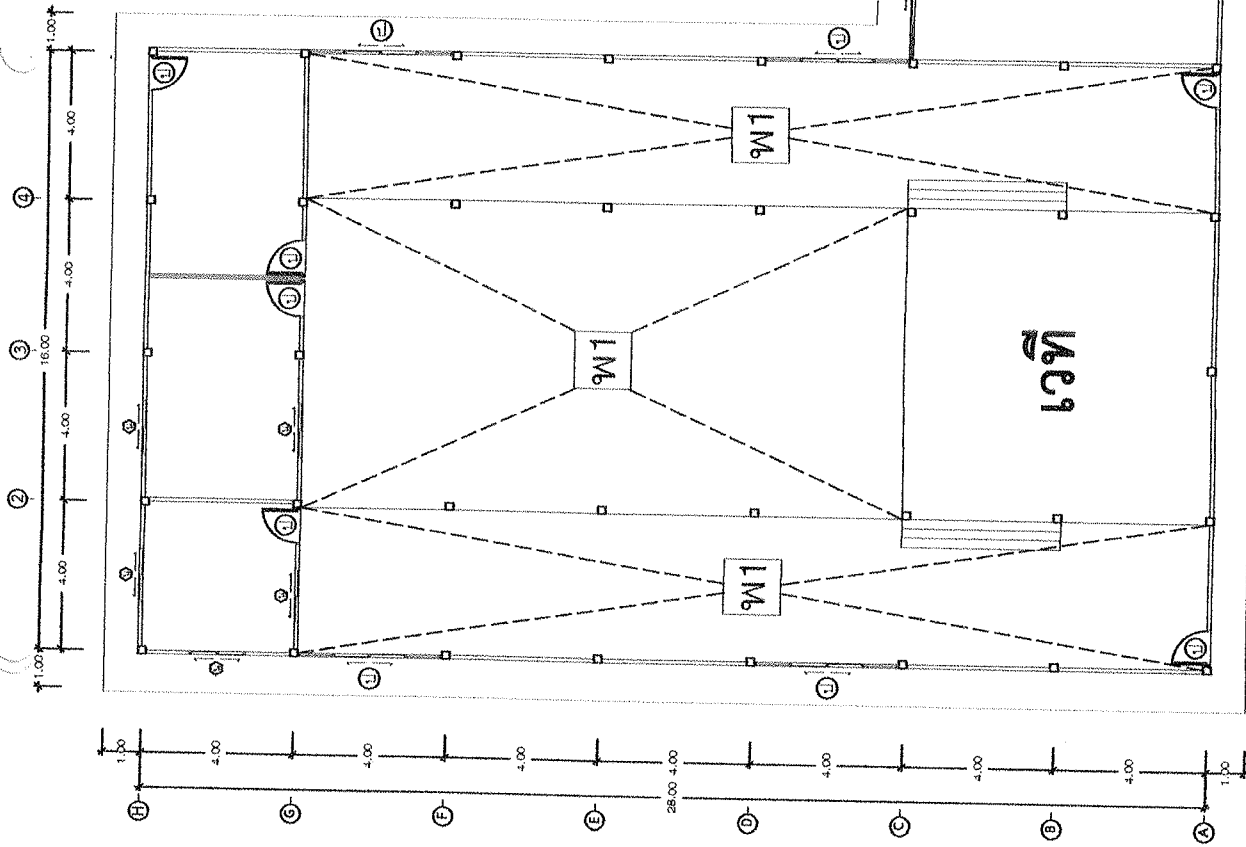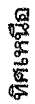




พื้นที่เดิม ปลูกด้วยกระเบื้องเคลือบ สีชนิดเรียบ ขนาด 24" x 24"
พื้นที่รวมทั้งหมดประมาณ 320 ตร.ม.







แปลนพื้น
Scale 1:200

 	องค์การบริหารส่วนตำบลคงหม้อทองใต้		สำรวจ : 	ตรวจสอบ : 	เห็นชอบ : 	รับ/เดือน/ปี :
	โครงการ		ผู้แทน : 	ผู้ตรวจสอบ :	อนุมัติ : 	แก้ไขเพิ่มเติม :
ปรับปรุงต่อเติมอาคารอเนกประสงค์ (โรงปุ๋ย)		เขียนแบบ : 		เห็นชอบ :	อนุมัติ :	แบบเสร็จ : 20/2569

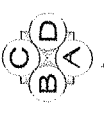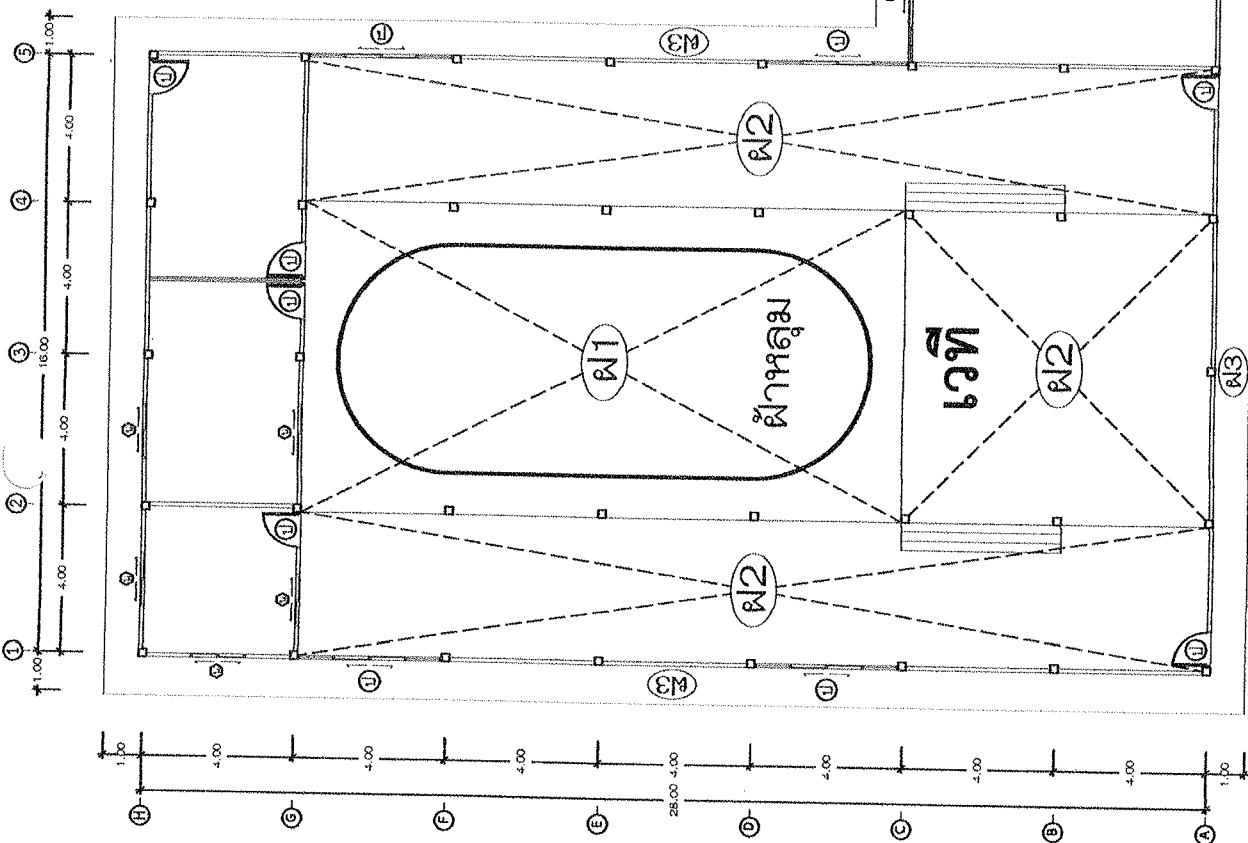

แปลร่างจากแบบแปลน

สัญลักษณ์





- (1) ผ้าเพดานเย็บชั้นบอร์ด หน้า 9 มม. ฉาบเรียบพร้อมทาสี โครงสร้างเหล็กชุบสังกะสี (ผ้าหลุม)
- (2) ผ้าเพดานเย็บชั้นบอร์ด หน้า 9 มม. ฉาบเรียบพร้อมทาสี โครงสร้างเหล็กชุบสังกะสี
- (3) ผ้าเพดานสแลทบอร์ด หน้า 4 มม. แบบระบายอากาศ ฉาบเรียบพร้อมทาสี

สำเนาถูกต้อง

(นายเทพฤทธิ์ แสงเพชร)
นายช่างโยธาชำนาญงาน รักษาการและ
ผู้อำนวยการกองช่าง

แปลนผ้าเพดาน
Scale 1:200

ผู้ออกแบบ :		ตรวจสอบ :		อนุมัติ :
ตำแหน่ง : ผู้ช่วยนายช่างโยธา		ตำแหน่ง : นายช่างโยธาชำนาญงาน รักษาการและผู้อำนวยการกองช่าง		ตำแหน่ง : นายช่างโยธาชำนาญงาน รักษาการและผู้อำนวยการกองช่าง

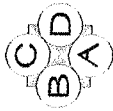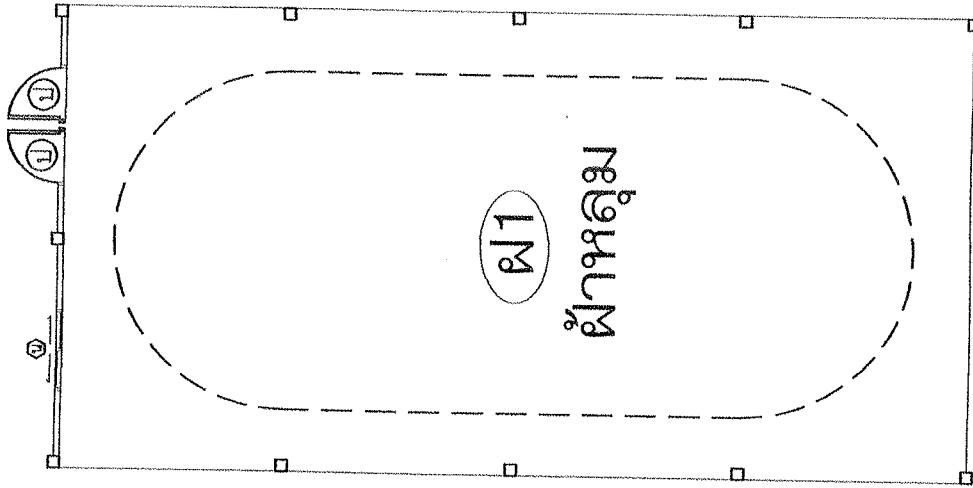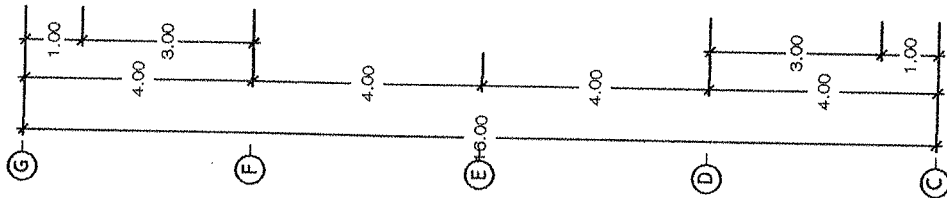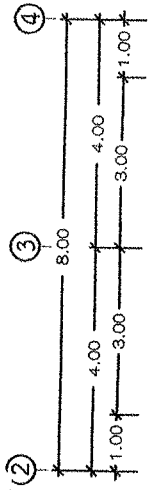

แบบร่างสถาปัตย์

สัญลักษณ์

⑫

ฝ่าเพดานยิปซัมบอร์ด ขนาด ๑ มม. ฉาบเรียบพร้อมทาสี
โครงสร้างเหล็กชุบสังกะสี
ฝ้าหลุม 1 ชั้น ยกสูง 20 ซม. (แบบติดตั้งแบบกำหนด)

สำเนาถูกต้อง


ขย่ายฝ่าเพดาน 1 (ฝ้าหลุม)


Scale 1:150





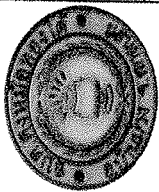

ผู้ตรวจ:

ผู้ควบคุมงาน





วันที่: 20/2569

หน้า: 05/13

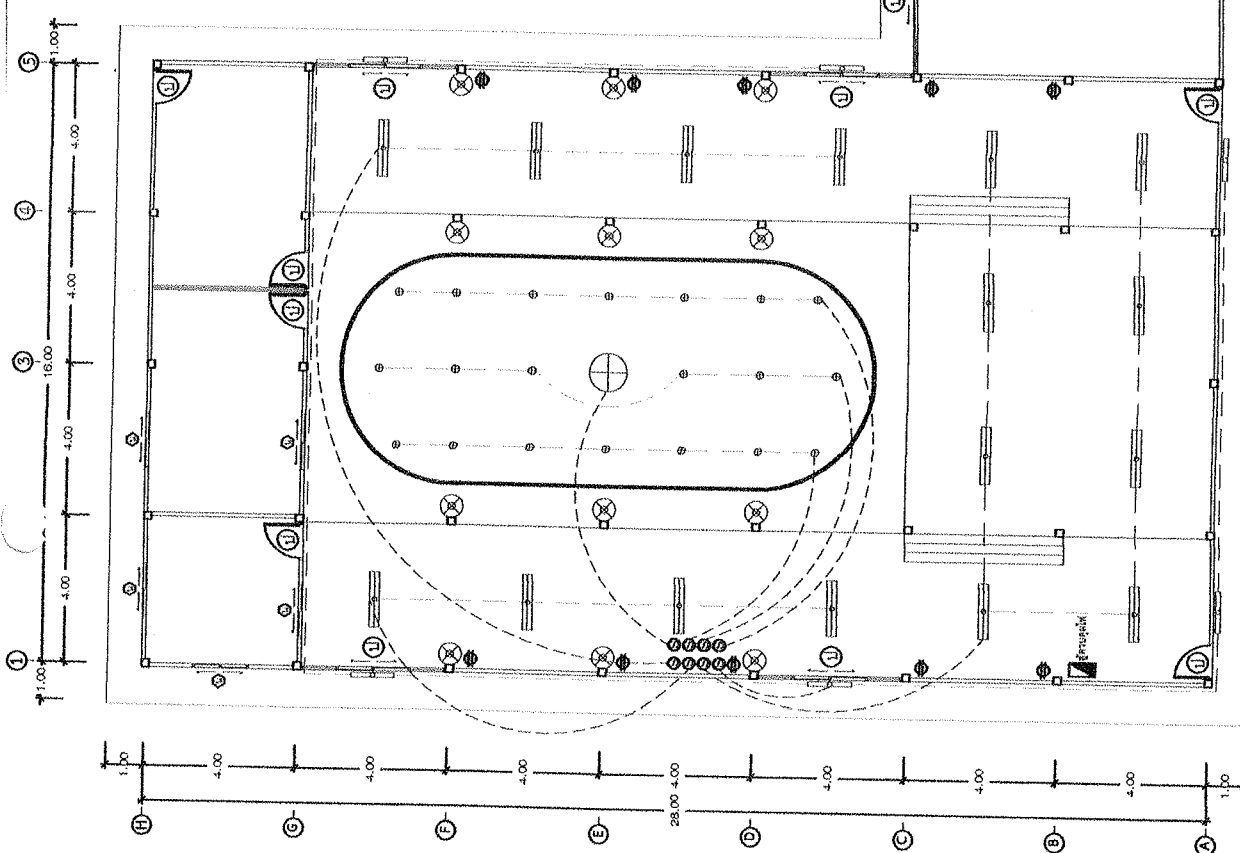

สัญลักษณ์


- ชุดโคมไฟดาวไลท์ ขนาด 8 นิ้ว หลอด LED ขนาด 18 W (ลีดไลท์)
- ชุดโคมไฟแบบกันน้ำ หลอด LED ขนาด 1X18 W
- ชุดโคมไฟตะแกรง แบบฝังฝ้า ขนาด 0.30 x 1.20 ม. หลอด LED ขนาด 2 x 36 วัตต์
- ชุดโคมไฟเพดาน ขนาด 24 วัตต์ แบบมีรีโมทคอนโทรล
- ชุดโคมไฟติดผนัง ขนาด 16 นิ้ว แบบมีรีโมทคอนโทรล
- สายไฟ

สำเนาถูกต้อง

(นายเทพพร ธีระพร)
 ภายหลังเข้าใช้งาน รักษาการแทน
 ผู้อำนวยการกองช่าง

แปลนระบบไฟฟ้า
 Scale 1:200

	คำสั่ง :	ตรวจสอบ :	เห็นชอบ :	รับเดือน/ปี :
	เขียนแบบ :	ตำแหน่ง ผู้อำนวยการกองช่าง	อนุมัติ :	แก้ไขเพิ่มเติม :
	ตำแหน่ง ผู้อำนวยการกองช่าง	ตำแหน่ง นายช่างสำรวจงาน ศึกษารายการงาน	ตำแหน่ง นายช่างสำรวจงาน ศึกษารายการงาน	อนุมัติ :

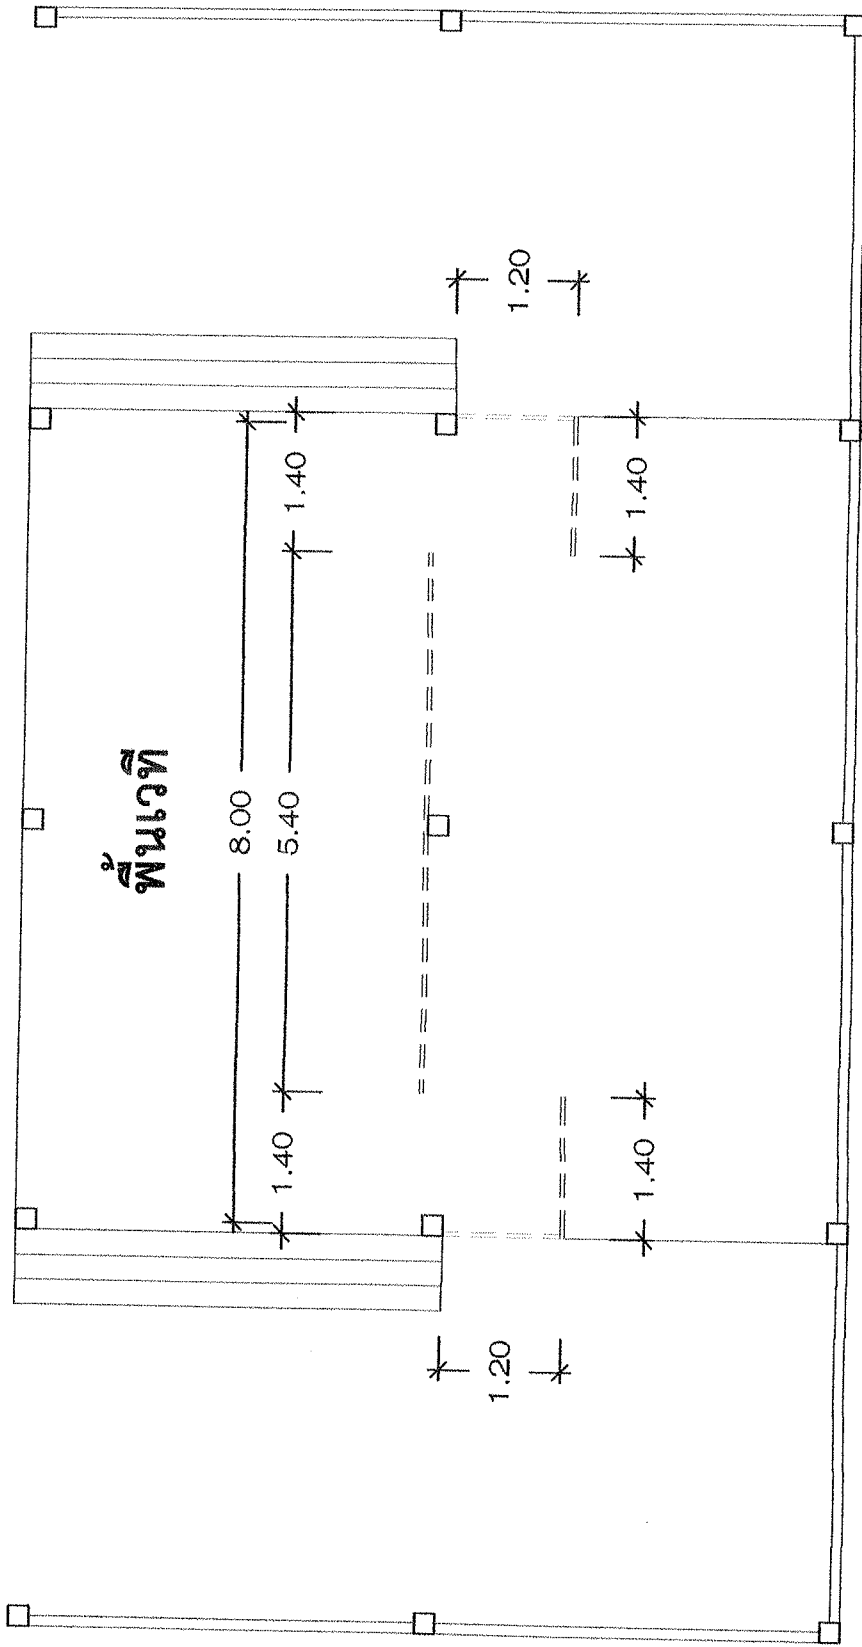

สัญลักษณ์



ผนังเวทีไม้ยึดดำหนา 15 มม.


โครงสร้างเหล็กกล่องกัลวาไนซ์ ขนาด 2x1 นิ้ว หนา 1.50 มม.

สำเนาถูกต้อง

(นายแพทย์สุรินทร์ แสงเพชร)
นายช่างโยธาชำนาญงาน รักษาการและ
ผู้อำนวยการกองช่าง

แปลนขยายพื้นที่

Scale 1:75

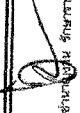	องค์การบริหารส่วนตำบลดงหม้อทองใต้ โครงการ ปรับปรุงต่อเติมอาคารอเนกประสงค์ (โรงยิม) สถานที่ตั้ง : ภายในที่ทำการ องค์การบริหารส่วนตำบลดงหม้อทองใต้ อำเภอบ้านม่วง จังหวัดสุรินทร์		สำเนา :  ตำแหน่ง ผู้อำนวยการกองช่าง	ตรวจสอบ :  ตำแหน่ง นายช่างโยธาชำนาญงาน รักษาการและผู้อำนวยการกองช่าง	เห็นชอบ :  ตำแหน่ง ปลัดองค์การบริหารส่วนตำบลดงหม้อทองใต้	วันที่ :  ตำแหน่ง นายช่างโยธาชำนาญงาน รักษาการและผู้อำนวยการกองช่าง
	วันที่ :  ตำแหน่ง นายช่างโยธาชำนาญงาน รักษาการและผู้อำนวยการกองช่าง		



ผ้งเวทีมอดลำ หน 12 มม.
โครงสร้างเหล็กกล่องลิ้นไข ขนาด 2 x 1 นิ้ว หน 1.50 มม.



Scale 1:75



ผ่นเวทีไอลด์้าหนา 12 มม.
โครงคร่าวเหล็กกล่องลิ้นาเพชี่ ขนาด 2 x 1 นิ้วหนา 1.50 มม.
ผ่นเวทีไอลด์้าหนา 10 มม. (บุผนังไม้ดักทั้ง 2 ด้าน)
โครงคร่าวเหล็กกล่องลิ้นาเพชี่ ขนาด 2 x 1 นิ้วหนา 1.50 มม.






รูปแสดงโครงข่ายหลัก (ผนังเวที)

Scale 1.75


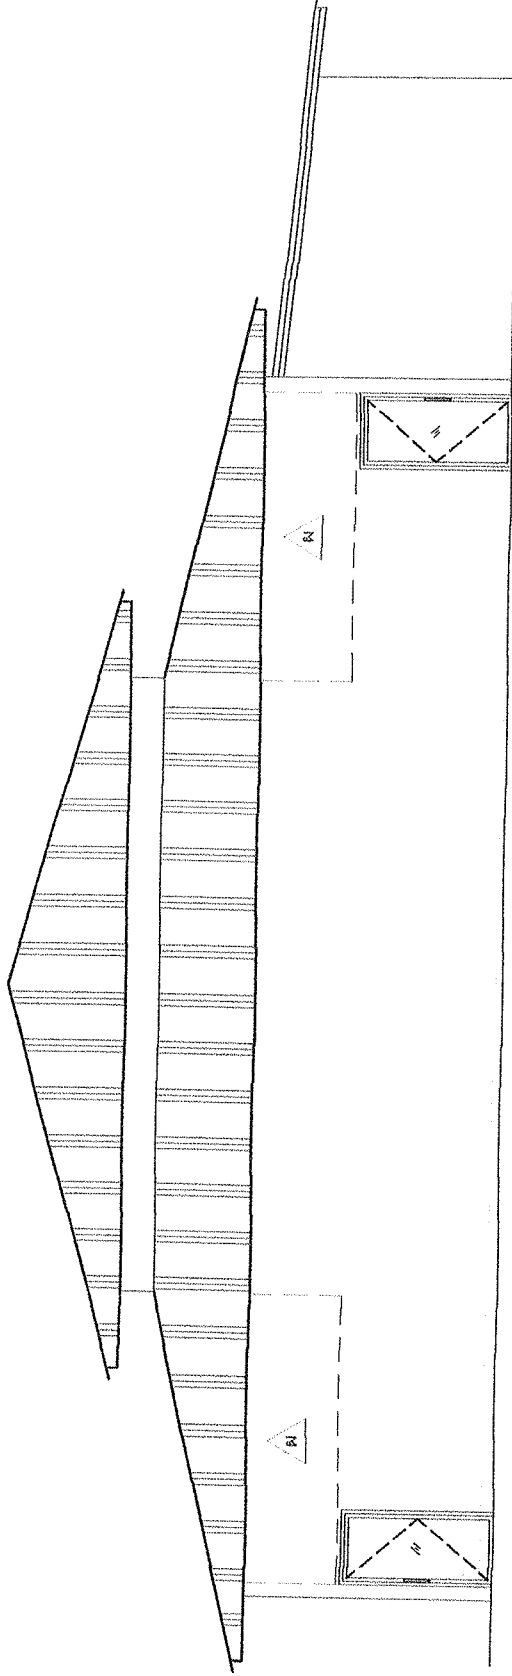

สัญลักษณ์








ผังสถาปัตย์พร้อมทั้งสองด้าน (ฉบับตัดกับผังเชิงรูปเลื้อยของลงลม)
พื้นที่รวมทั้งหมดประมาณ 134 ตร.ม.


รูปด้าน A

Scale 1:75

สำเนาถูกต้อง

(นายเทพนรินทร์ นิลเพชร)
ผู้อำนวยการกองช่าง

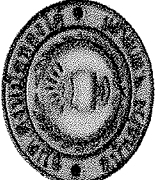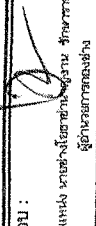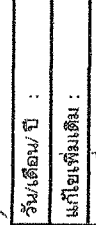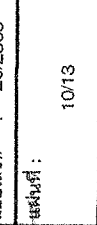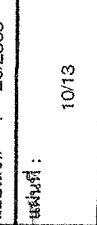
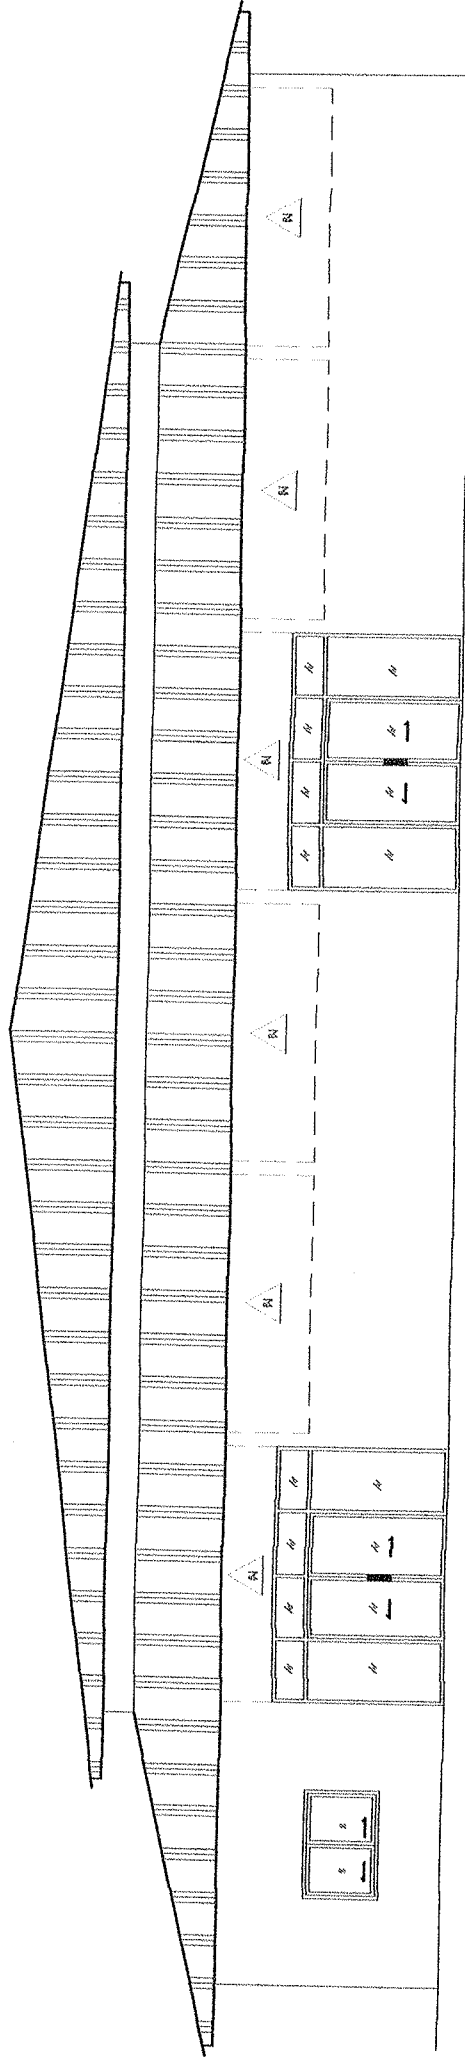


สัญลักษณ์

△ ผนังฉาบปูนเรียบทาสีสองด้าน (ฉาบปิดทับหลังอิฐบล็อคช่องลม)
พื้นที่รวมทั้งหมดประมาณ 134 ตร.ม.

รูปด้าน B
Scale 1:75

สำเนาถูกต้อง
(นายเทพมีสินทร์ แสงเพชร)
นายช่างโยธาชำนาญงาน รักษาการช่าง
ผู้อำนวยการกองช่าง





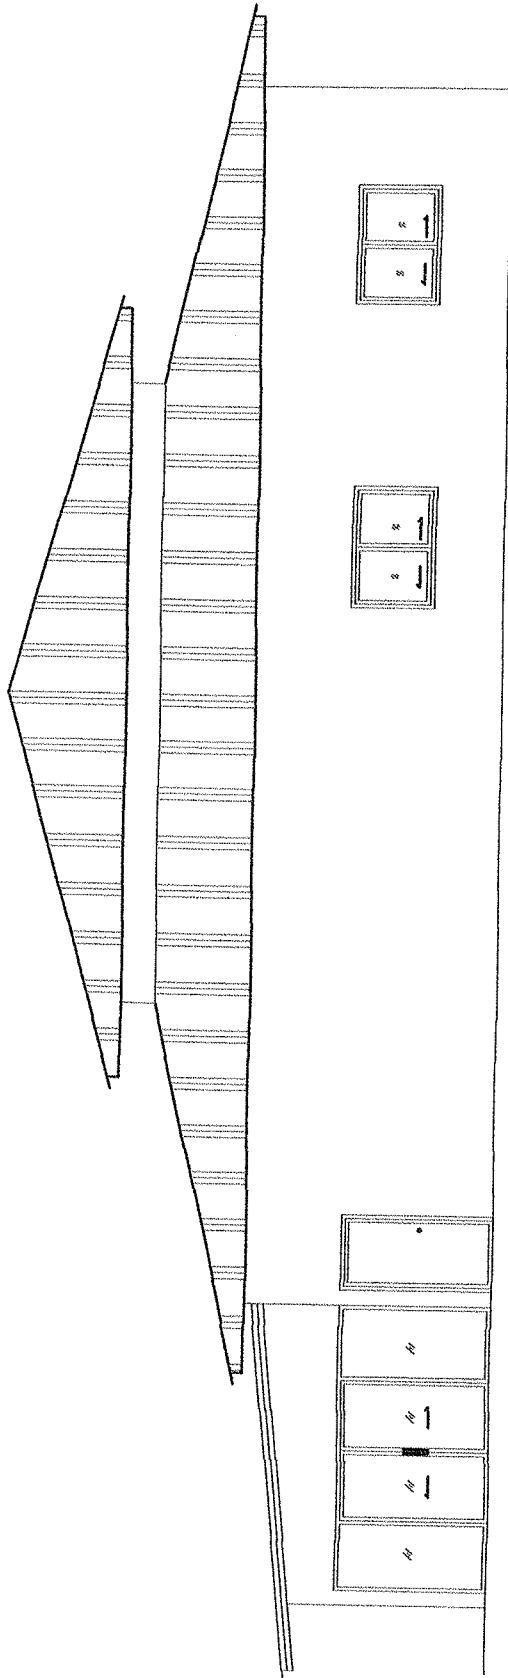


รูปด้าน C
Scale 1:75

สำเนาถูกต้อง

ผู้อำนวยการกองช่าง

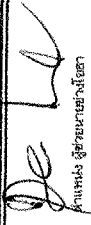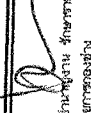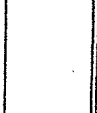
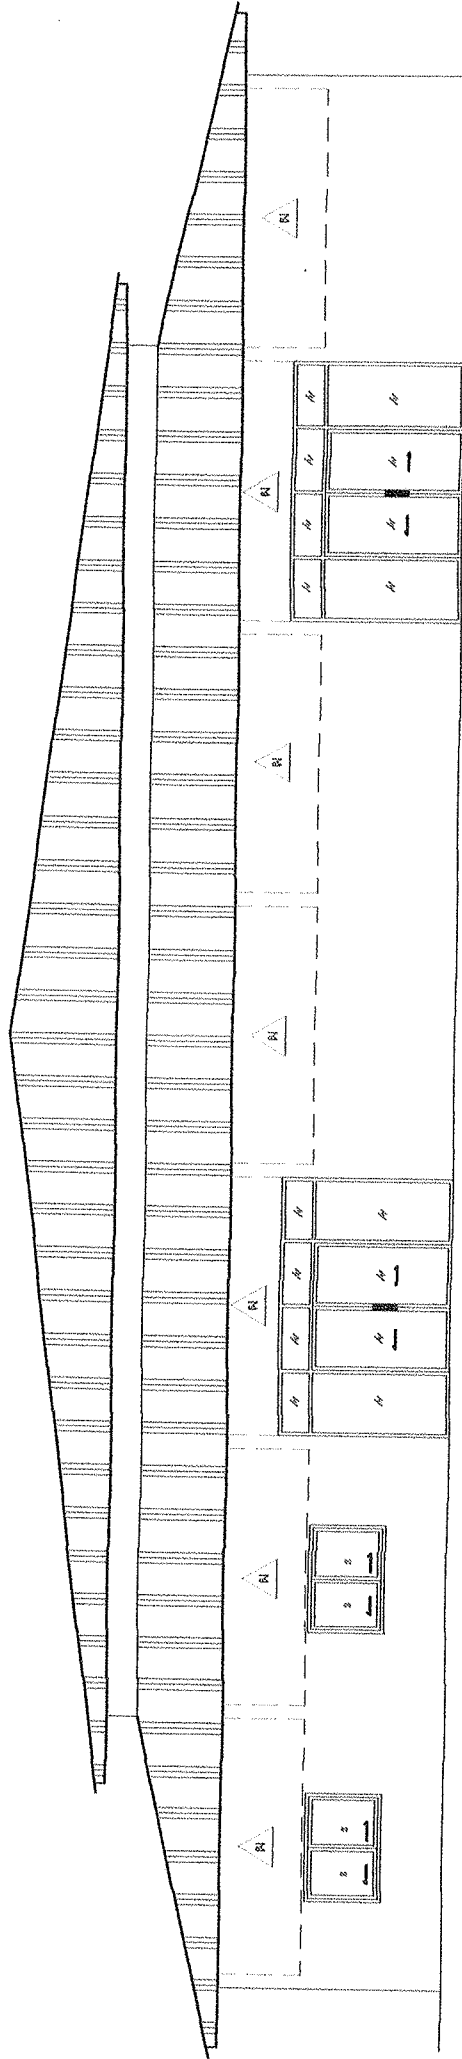


สัญลักษณ์

- △ ผนังฉาบปูนเรียบทั้งสองด้าน (ฉาบปิดทับผนังอิฐเคลือบสี)
- พื้นกระเบื้องหินประมาณ 134 ตร.ม.

รูปด้าน D
Scale 1:75

สำเนาถูกต้อง
(นายแพทย์ ~~ธีรพงศ์~~ แสงเพชร)
ผู้อำนวยการกองช่าง

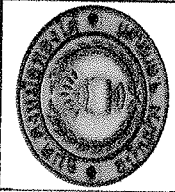

องค์การบริหารส่วนตำบลคงหม้อทองใต้
โครงการ

