

สรุปราคาค่าก่อสร้างอาคาร

องค์การบริหารส่วนตำบลดงหม้อทองใต้ อำเภอบ้านม่วง จังหวัดสกลนคร กรมส่งเสริมการปกครองส่วนท้องถิ่น กระทรวงมหาดไทย

โครงการ ขยายเขตประปาหมู่บ้าน บ้านดงหม้อทอง หมู่ที่ 8

สถานที่ก่อสร้าง บ้านดงหม้อทอง หมู่ที่ 8 ตำบลดงหม้อทองใต้ อำเภอบ้านม่วง จังหวัดสกลนคร

ปริมาณงาน งานขยายท่อเมนประปา ท่อ พีวีซี ขนาด Ø 2 นิ้ว ชั้น 8.5 (ปลายบาน) ระยะทางประมาณ 1,200 เมตร

แบบเลขที่ 24/2569

ประมาณราคาตามแบบ ปร.4 จำนวน 1 แผ่น

ประมาณราคาเมื่อวันที่ เดือน มิถุนายน พ.ศ. 2569

ลำดับ	รายการ	ค่าวัสดุและค่าแรงงาน รวมเป็นเงิน(บาท)	Factor F	ค่าก่อสร้างทั้งหมด รวมเป็นเงิน(บาท)	หมายเหตุ
1	ประเภทงานอาคาร	77,035.25	1.3091	100,846.85	
	เงื่อนไข				
	เงินล่วงหน้าจ่าย.....0.....%				
	เงินประกันผลงานหัก.....0.....%				
	ดอกเบี้ยเงินกู้.....7.....%				
	ภาษีมูลค่าเพิ่ม.....7.....%				
สรุป	รวมค่าก่อสร้างเป็นเงินทั้งสิ้น			100,846.85	
	คิดเป็นเงินค่าก่อสร้างเพียง			100,000.00	
ตัวอักษร	(หนึ่งแสนบาทถ้วน)				

คณะกรรมการกำหนดราคากลาง

(ลงชื่อ).....ประธานกรรมการกำหนดราคากลาง

(นายณรงค์ฤทธิ์ สุวรรณไตร)

ตำแหน่ง ปลัดองค์การบริหารส่วนตำบลดงหม้อทองใต้

(ลงชื่อ).....กรรมการกำหนดราคากลาง

(นายฉัตรชัย ธงอาษา)

ตำแหน่ง นายช่างสำรวจชำนาญงาน

(ลงชื่อ).....กรรมการกำหนดราคากลาง

(นายเทพนิรันดร์ แสงเพชร)

ตำแหน่ง นายช่างโยธาชำนาญงาน

สำเนาถูกต้อง

(นายเทพนิรันดร์ แสงเพชร)

นายช่างโยธาชำนาญงาน รักษาการแทน

ผู้อำนวยการกองช่าง

แบบแสดงรายการ ปริมาณงาน และราคาค่าก่อสร้าง

องค์การบริหารส่วนตำบลคองหม้อทองใต้ อำเภอบ้านม่วง จังหวัดสกลนคร กรมส่งเสริมการปกครองส่วนท้องถิ่น กระทรวงมหาดไทย

โครงการ ขยายเขตประปาหมู่บ้าน บ้านคองหม้อทอง หมู่ที่ 8

สถานที่ก่อสร้าง บ้านคองหม้อทอง หมู่ที่ 8 ตำบลคองหม้อทองใต้ อำเภอบ้านม่วง จังหวัดสกลนคร

ปริมาณงาน งานขยายท่อเมนประปา ท่อ พีวีซี ขนาด ๑.2 นิ้ว ชั้น 8.5 (ปลายบาน) ระยะทางประมาณ 1,200 เมตร

ประมาณราคาโดย กองช่าง องค์การบริหารส่วนตำบลคองหม้อทองใต้ อำเภอบ้านม่วง จังหวัดสกลนคร กรมส่งเสริมการปกครองส่วนท้องถิ่น กระทรวงมหาดไทย

ประมาณการเมื่อวันที่ เดือน มิถุนายน พ.ศ. 2569

ลำดับ	รายการ	จำนวน	หน่วย	ราคาวัสดุสิ่งของ		ค่าแรงงาน		ค่าวัสดุและ แรงงาน	หมายเหตุ
				ราคา/หน่วย	รวม	ราคา/หน่วย	รวม		
1	งานระบบประปา								
1.1	วางท่อ พีวีซี ขนาด ๑.2 นิ้ว ชั้น 8.5 (ปลายบาน) ระยะทางประมาณ 1,200 เมตร	300.00	ท่อน	196.00	58,800.00	40.00	12,000.00	70,800.00	รวมค่าขุดดิน
1.2	ท่อ พีวีซี ขนาด ๑.2 นิ้ว ชั้น 8.5	4.00	ท่อน	51.00	204.00			204.00	ถมดินกลับ
1.3	สามทางลด พีวีซี ขนาด ๑.2 x 1/2 นิ้ว	25.00	อัน	62.00	1,550.00			1,550.00	และวางท่อแล้ว
1.4	ข้องอ 90 พีวีซี ขนาด ๑.2 นิ้ว	20.00	อัน	32.00	640.00			640.00	
1.5	ฝาครอบ พีวีซี ขนาด ๑.2 นิ้ว	3.00	อัน	36.00	108.00			108.00	
1.6	ฝาครอบ พีวีซี ขนาด ๑.2 นิ้ว	25.00	อัน	8.00	200.00			200.00	
1.7	บอลวาล์ว พีวีซี ขนาด 2 นิ้ว	5.00	ตัว	115.00	575.00			575.00	
1.8	บ้ายาประสานท่อ ขนาด 250 กรัม	15.00	กระป๋อง	143.00	2,145.00			2,145.00	
1.9	ค่าแรงติดตั้ง 30 % ของราคาวัสดุ	1.00	งาน	813.25	813.25			813.25	
	รวม 1				5,422.00			77,035.25	
	รวมราคาจ้างงานต้นทุนเป็นเงินทั้งสิ้น							77,035.25	

คณะกรรมการกำหนดราคากลาง

(ลงชื่อ).....ประธานกรรมการกำหนดราคากลาง

(นายณรงค์ฤทธิ์ สุวรรณโตร)

ตำแหน่ง ปลัดองค์การบริหารส่วนตำบลคองหม้อทองใต้

(ลงชื่อ).....กรรมการกำหนดราคากลาง

(นายฉัตรชัย ธงอาษา)

ตำแหน่ง นายช่างสำรวจชำนาญงาน

(ลงชื่อ).....กรรมการกำหนดราคากลาง

(นายเทพนิรันดร์ แสงเพชร)


ตำแหน่ง นายช่างโยธาชำนาญงาน

สำเนาถูกต้อง

(นายเทพนิรันดร์ แสงเพชร)

นายช่างโยธาชำนาญงาน รักษาการแทน

ผู้อำนวยการกองช่าง

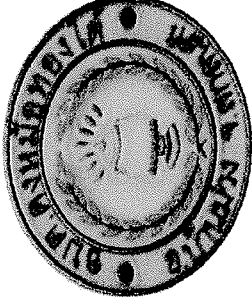

โครงการขยายเขตประปาหมู่บ้าน

บ้านดงหม้อทอง หมู่ที่ 8

แบบเลขที่ 24/2569

องค์การบริหารส่วนตำบลดงหม้อทองใต้


อำเภอบ้านม่วง จังหวัดสกลนคร

สำเนาถูกต้อง

(นายเทพรัตนศรี แสงเพชร)

นายช่างโยธาชำนาญงาน รักษาการแทน
ผู้อำนวยการกองช่าง


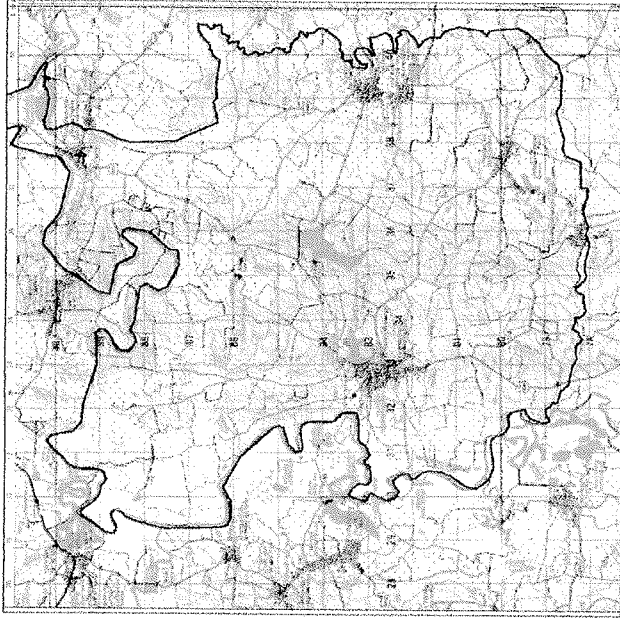

แผนที่ตั้งรูป ๑ : ๕,๐๐๐

ตำบลคงพลของใต้		











สำเนาถูกต้อง

(นายเทพจันทร์ เตชะพร)

นายช่างโยธาชำนาญงาน รักษาการกรม
ผู้อำนวยการกองช่าง





ทิศเหนือ

โครงการขยายเขตประปาหมู่บ้าน บ้านดงหม้อทอง หมู่ที่ 8
ปริมาณงาน งานขยายท่อเมนประปา ท่อ พีวีซี ขนาด Ø 2 นิ้ว ชั้น 8.5 (ปลายบาน) ระยะทางประมาณ 1,200 เมตร

บ้านดงหม้อทอง หมู่ที่ 8

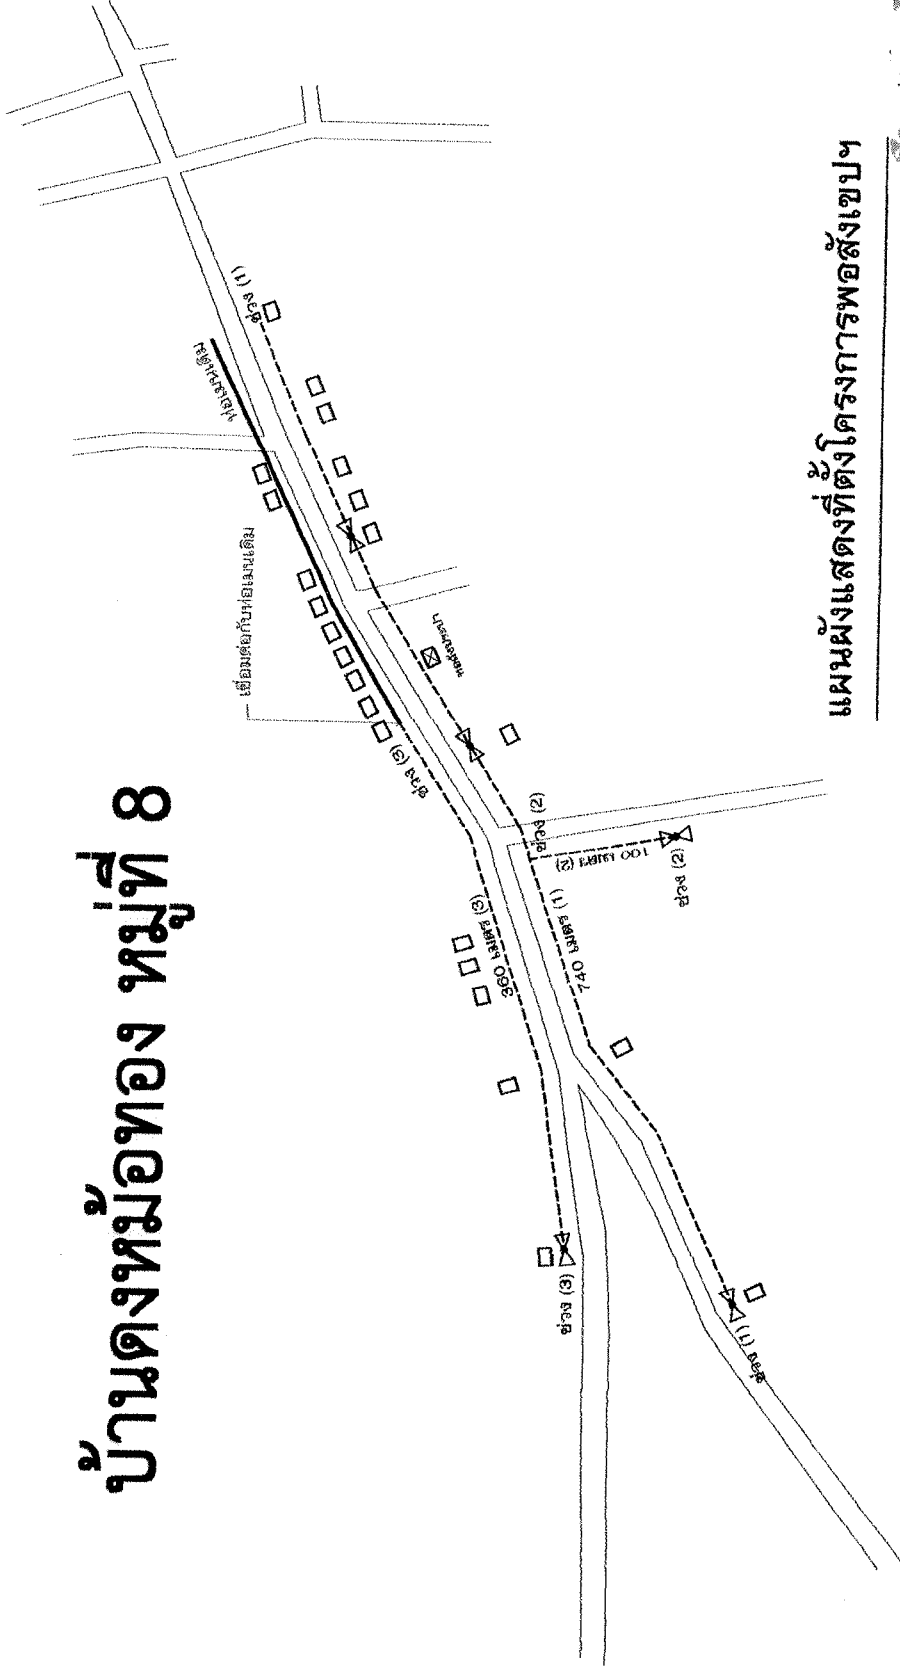

หมายเหตุ


- แนวขยายท่อเมนประปาท่อ พีวีซี ขนาด Ø 2 นิ้ว ชั้น 8.5 (ปลายบาน) ระยะทางประมาณ 1,200 เมตร
- > บอลวาล์วเปิด - ปิด น้ำประปา จำนวน 5 จุด
- ตำแหน่งท่อเมนประปา และวาล์วเปิด - ปิด
- อาจเปลี่ยนแปลงได้แต่ปริมาณงานต้องไม่น้อยกว่าเดิม

แผนผังแสดงที่ตั้งโครงการท่อส่งเขปฯ

Not to scale

สำนักงาน ก่อตั้ง


(นายเทพวิวัฒน์ แสงเพชร)
นายช่างโยธาชำนาญงาน รักษาการการท่



รายการประกอบแบบงานชุดวางท่อประปา


1. ผู้รับจ้างต้องดำเนินการขออนุญาต ก่อสร้างปรับปรุงสิ่งปลูกสร้างจากกรมโยธาธิการและผังเมือง
2. ใบกรณีที่มีปัญหาซึ่งเกิดขึ้นเป็นเหตุให้ผู้รับจ้างไม่สามารถเข้าปฏิบัติงานก่อสร้างตามสัญญาได้ ผู้รับจ้างจะต้องรับผิดชอบการดำเนินการขออนุญาตบางส่วน หรือขอแก้ไขสัญญาที่กรมโยธาธิการโยธา โดยผู้รับจ้างไม่มีสิทธิเรียกร้องค่าเสียหายใด ๆ จากผู้รับจ้าง
3. ผู้รับจ้างจะต้องสำรวจสถานที่ก่อสร้างและรายละเอียดโดยละเอียด ก่อนปฏิบัติงานแบบและรายละเอียดดังกล่าวที่มีการเปลี่ยนแปลง ความสำเร็จหรือข้อผิดพลาด ผู้รับจ้างต้องรายงานให้คณะกรรมการการช่างทราบทันที และขอความเห็นจากกรมโยธาธิการและผังเมืองผู้รับจ้างจะต้องปฏิบัติตามเงื่อนไขของสัญญาจ้างซึ่งผู้รับจ้างจะปฏิบัติตามโดยเคร่งครัดและเป็นต้นฉบับ
4. ความเสียหายจากการปฏิบัติงาน เช่น ท่อประปาแตก สายไฟชำรุด หรือทรัพย์สินของทางราชการหรือสาธารณชนเสียหาย ฯลฯ ผู้รับจ้างจะต้องดำเนินการซ่อมแซมหรือชดเชยให้ผู้อยู่ในโครงการนั้นโดยเร็ว
6. แผนการเดินรถแบบรถยนต์ส่วนบุคคลและสิ่งอำนวยความสะดวกแก่ประชาชนและบริเวณที่ก่อสร้าง
7. ผู้รับจ้างจะต้องมีแผนความปลอดภัยที่แนบมาซึ่งต้องปฏิบัติตามอย่างเคร่งครัด

NTS.

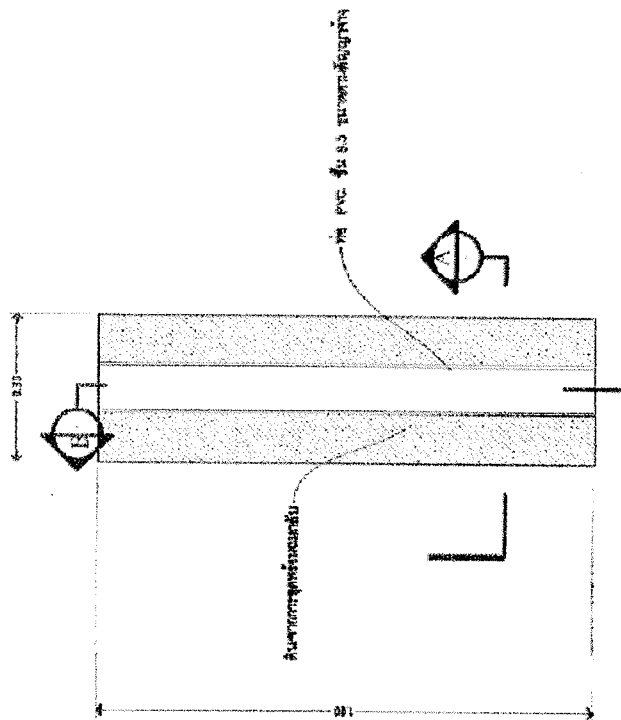


รูปแปลนมาตรฐานงานวางท่อประปา ต่อความยาว 1 เมตร

NTS.

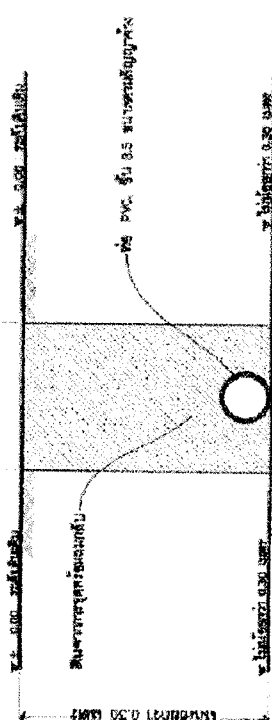

รูปตัด A มาตรฐานงานวางท่อประปา

NTS.

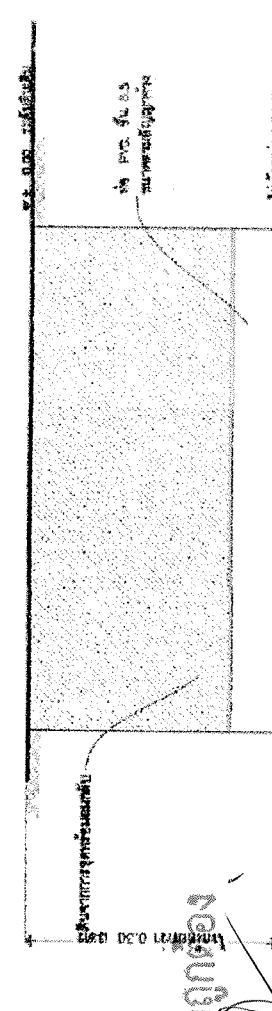

รูปตัด B มาตรฐานงานวางท่อประปา

NTS.

(นายพนัสนิรันดร์ แสงเพชร)
 นายช่างโยธาชำนาญงาน รักษาการกรมโยธาธิการและผังเมือง
 ผู้อำนวยการกองช่าง


