

สรุปราคาก่อสร้างอาคาร

องค์การบริหารส่วนตำบลคงหมือทองใต้ อำเภอบ้านม่วง จังหวัดสกลนคร กรมส่งเสริมการปกครองส่วนท้องถิ่น กระทรวงมหาดไทย

โครงการ ปรับปรุงห้องประปาหมู่บ้าน บ้านวังน้ำขาว หมู่ที่ 3

สถานที่ก่อสร้าง บ้านวังน้ำขาว หมู่ที่ 3 ตำบลคงหมือทองใต้ อำเภอบ้านม่วง จังหวัดสกลนคร

ปริมาณงาน หอถังแบบ 4 ใบ ขนาดฐานเสา 3.60 x 3.60 เมตร

แบบเลขที่ 73/2569

ประมาณราคาตามแบบ ปร.4 จำนวน 1 แผ่น

ประมาณราคาเมื่อวันที่ เดือน กรกฎาคม พ.ศ. 2569

ลำดับ	รายการ	ค่าวัสดุและค่าแรงงาน รวมเป็นเงิน(บาท)	ค่า Factor F	ค่าก่อสร้างทั้งหมด รวมเป็นเงิน(บาท)	หมายเหตุ
1	ประเภทงานอาคาร	123,731.05	1.3073	161,753.60	
	เงินโอน				
	เงินล่วงหน้าจ่าย.....0.....%				
	เงินประกันผลงานหัก.....0.....%				
	ดอกเบี้ยเงินกู้.....6.....%				
	ภาษีมูลค่าเพิ่ม.....7.....%				
	* ราคาพาณิชย์จังหวัดสกลนคร				
	** และสืบราคาจากท้องที่ก่อสร้างและใกล้เคียง				
สรุป	รวมค่าก่อสร้างเป็นเงินทั้งสิ้น			161,753.60	
	คิดเป็นเงินค่าก่อสร้างเพียง			160,000.00	
ตัวอักษร	(หนึ่งแสนหกหมื่นบาทถ้วน)				

คณะกรรมการกำหนดราคากลาง

(ลงชื่อ).....ประธานกรรมการกำหนดราคากลาง

(นายพันธุ์ ศรีแพงม)

ตำแหน่ง ผู้อำนวยการกองการศึกษา ศาสนาและวัฒนธรรม

(ลงชื่อ).....กรรมการกำหนดราคากลาง

(นายฉัตรชัย ธงอาษา)

ตำแหน่ง นายช่างสำรวจชำนาญงาน

(ลงชื่อ).....กรรมการกำหนดราคากลาง

(นายเทพนิรันดร์ แสงเพชร)

ตำแหน่ง นายช่างโยธาชำนาญงาน

สำเนาถูกต้อง

(นายเทพนิรันดร์ แสงเพชร)

นายช่างโยธาชำนาญงาน รักษาการแทน

ผู้อำนวยการกองช่าง

แบบแสดงรายการ ปริมาณงาน และราคาค่าก่อสร้าง

โครงการ ปรับปรุงห้องปฏิบัติการหมู่บ้าน บ้านวังน้ำขาว หมู่ที่ 3




ประมาณการเมื่อวันที่ เดือน กรกฎาคม พ.ศ. 2569

ลำดับ	รายการ	จำนวน	หน่วย	ราคาวัสดุสิ่งของ		ค่าแรงงาน		ค่าวัสดุและ แรงงาน	หมายเหตุ
				ราคา/หน่วย	รวม	ราคา/หน่วย	รวม		
1	งานระบบประปาหมู่บ้าน								
1.1	งานดิน								
	- ขุดดินฐานรากและถมดิน	19.00	ลบ.ม.			181.00	3,439.00	3,439.00	
	รวม							3,439.00	
1.2	งานแบบหล่อ								
	- งานไม้แบบ	4.00	ลบ.ฟุต	486.00	1,944.00	-	-	1,944.00	
	- ค่าแรง	32.00	ตร.ม.	-	-	163.00	5,216.00	5,216.00	
	- ไม้ค้ำยัน	1.00	ลบ.ฟุต	420.56	420.56	-	-	420.56	
	- ตะปู ขนาด 3 นิ้ว	5.00	กก.	44.55	222.75	-	-	222.75	
	รวม							7,803.31	
1.3	งานคอนกรีตโครงสร้าง								
	- ทราดยาสูบ	1.00	ลบ.ม.	327.00	327.00	104.00	104.00	431.00	
	- คอนกรีตหยาบ	1.00	ลบ.ม.	2,376.00	2,376.00	427.00	427.00	2,803.00	
	- คอนกรีตโครงสร้าง 240 Ksc.	6.00	ลบ.ม.	2,472.00	14,832.00	421.00	2,526.00	17,358.00	
	รวม							20,592.00	
1.4	งานเหล็กเสริม								
	- เหล็กเส้นกลมผิวเรียบ ขนาด Ø 6 มม.	67.00	กก.	24.42	1,636.14	4.90	328.30	1,964.44	
	- เหล็กเส้นกลมผิวข้อ้อย ขนาด Ø 12 มม.	310.00	กก.	22.45	6,959.50	3.90	1,209.00	8,168.50	
	- ลวดผูกเหล็ก เบอร์ 18	10.00	กก.	28.00	280.00	-	-	280.00	
	- แผ่นเหล็กรองฐานเสา ขนาด 0.25 x 0.25 ม.หนา 15 มม.	4.00	แผ่น	393.00	1,572.00	-	-	1,572.00	
	รวม							11,984.94	
1.5	งานฉาบปูน								
	- ฉาบปูนโครงสร้าง เสา คาน	4.00	ตร.ม.	86.00	344.00	109.00	436.00	780.00	
	รวม							780.00	
1.6	งานไม้ร่องถัง								
1.6.1	งานรื้อถอนไม้ร่องพื้นเดิมและระบบท่อเดิม	1.00	งาน			1,000.00	1,000.00	1,000.00	รื้อถอน
1.6.2	งานเหล็กทรงถังเก็บน้ำ								
	- เหล็กกล่องแบน กัลวาไนซ์ ขนาด 4 " x 2 " หนา 2.0 มม.	15.00	ฟุต	843.00	12,645.00	283.00	4,245.00	16,890.00	รวมลวดเชื่อมแล้ว
1.6.3	งานเหล็กกันถังเก็บน้ำ								
	- เหล็กกล่องแบน กัลวาไนซ์ ขนาด 3 " x 1 1/2 " หนา 2.0 มม.	4.00	ฟุต	577.00	2,308.00	189.00	756.00	3,064.00	รวมลวดเชื่อมแล้ว
1.6.4	งานประสานท่อถังเก็บน้ำ								
	- ท่อ พีวีซี ขนาด Ø 2 นิ้ว ชั้น 13.5	8.00	ฟุต	310.00	2,480.00			2,480.00	
	- ข้อต่อตรงเกลียวใน พีวีซี ขนาด Ø 2 1/2 นิ้ว	8.00	อัน	35.00	280.00			280.00	
	- ข้อต่อตรงเกลียวนอก พีวีซี ขนาด Ø 2 นิ้ว	8.00	อัน	25.00	200.00			200.00	
	- ข้อต่อตรง พีวีซี ขนาด Ø 2 นิ้ว	2.00	อัน	25.00	50.00			50.00	
	- ข้อต่อ 90 พีวีซี ขนาด Ø 2 นิ้ว	2.00	อัน	25.00	50.00			50.00	
	- สามทาง พีวีซี ขนาด Ø 2 นิ้ว	1.00	อัน	25.00	25.00			25.00	
	- บอลวาล์ว พีวีซี ขนาด 2 นิ้ว	3.00	อัน	115.00	345.00			345.00	
	- เทปพันเกลียว	10.00	อัน	20.00	200.00			200.00	
	- น้ำยาประสานท่อ ขนาด 250 กรัม	2.00	กระป๋อง	142.00	284.00			284.00	
	- ค่าแรงงานประสานระบบท่อใหม่	1.00	งาน			1,000.00	1,000.00	1,000.00	
	รวม							25,868.00	
1.7	งานขยายท่อเมนประปา								
	- ค่าขุดดินและถมดิน (ความลึกไม่น้อยกว่า 0.30 ม.)	21.60	ลบ.ม.	-	-	153.00	3,304.80	3,304.80	
	- ท่อพีวีซี ชั้น 8.5 ขนาด Ø 2 นิ้ว ปลายบาน	60.00	ฟุต	196.00	11,760.00	41.00	2,460.00	14,220.00	
	- ท่อพีวีซี ชั้น 8.5 ขนาด Ø 1/2 นิ้ว	1.00	ฟุต	50.00	50.00	-	-	50.00	
	- สามทางลด พีวีซี ขนาด Ø 2 x 1/2 นิ้ว	2.00	อัน	62.00	124.00			124.00	
	- บอลวาล์ว พีวีซี ขนาด Ø 2 นิ้ว	2.00	อัน	115.00	230.00			230.00	
	- ข้อต่อ 90 พีวีซี ขนาด Ø 2 นิ้ว	8.00	อัน	25.00	200.00			200.00	
	- งานข้อต่อ เทปพัน น้ำยาประสานท่อ และอื่นๆ	1.00	งาน	1,000.00	1,000.00			1,000.00	
	รวม							19,128.80	
1.8	งานระบบไฟฟ้า								
	- สายไฟฟ้าแกนเดี่ยว THW-A ขนาด 1 x 25 ตร.มม. ยาว 100 ม.	1.00	ม้วน	2,027.00	2,027.00			2,027.00	
	รวม							2,027.00	
1.9	งานขนย้าย								

สำเนาถูกต้อง

(นายเทพจันทร์ แสงเพชร)

นายช่างโยธาชำนาญงาน รักษาการแทน

ผู้อำนวยการกองช่าง

๕	- ค่าเช่ารถเครน	1.00	งาน	14,000.00	14,000.00	-	-	14,000.00	
	- ค่าเช่ารถเทเลอร์	1.00	งาน	6,000.00	6,000.00	-	-	6,000.00	
	รวม							20,000.00	
1.10	งานอื่นๆ								
	- งานเป่าล้างบ่อบาดาล (เดิม)	1.00	งาน	9,008.00	9,008.00	-	-	9,008.00	
	- ฝาปิดปากบ่อชนิด PVC ขนาด 6 นิ้ว	1.00	ชุด	3,100.00	3,100.00	-	-	3,100.00	
	รวม							12,108.00	
	รวมงาน (1)							123,731.05	
	รวมราคางานต้นทุนเป็นเงินทั้งสิ้น							123,731.05	

คณะกรรมการกำหนดราคากลาง

(ลงชื่อ).....ประธานกรรมการกำหนดราคากลาง

(นายพันธุ์ ศรีแพงมด)

ตำแหน่ง ผู้อำนวยการกองการศึกษา ศาสนาและวัฒนธรรม

(ลงชื่อ).....กรรมการกำหนดราคากลาง

(นายฉัตรชัย ธงอาษา)

ตำแหน่ง นายช่างสำรวจชำนาญงาน

(ลงชื่อ).....กรรมการกำหนดราคากลาง


(นายเทพนิรันดร์ แสงเพชร)

ตำแหน่ง นายช่างโยธาชำนาญงาน

สำเนาถูกต้อง

(นายเทพนิรันดร์ แสงเพชร)

นายช่างโยธาชำนาญงาน รักษาการแทน
ผู้อำนวยการกองช่าง

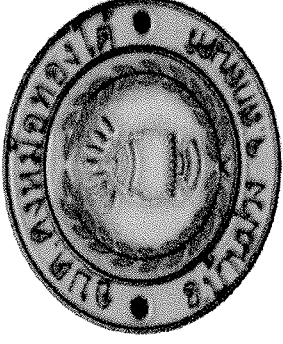

โครงการปรับปรุงหอถังประปาหมู่บ้าน

บ้านวังน้ำขาว หมู่ที่ 3

แบบเลขที่ 73/2569

องค์การบริหารส่วนตำบลดงหม้อทองใต้


อำเภอบ้านม่วง จังหวัดสกลนคร

สำเนาถูกต้อง

(นายเทพนิรภัทร์ แสงเพชร)
นายช่างโยธาชำนาญงาน รักษาการแทน
ผู้อำนวยการกองช่าง

แผนที่ตำบลดงหมอกทองใต้


อำเภอปานมวง จังหวัดกลันตร

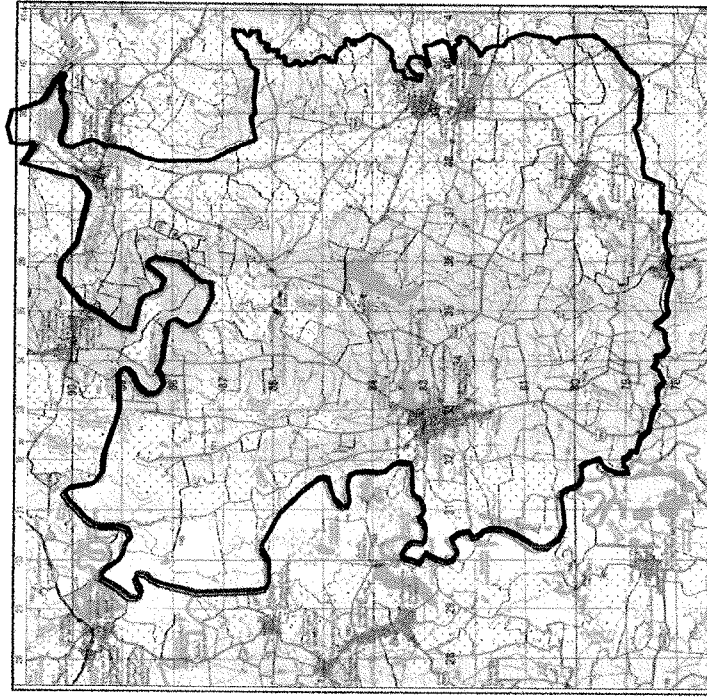

แผนที่ตั้งเลข ๑ : ๕.๐๐๐

รวมเนื้อที่รวมแผนที่

5645 III	5645 II	5745 III
5644 IV	5644 I	5744 IV
5644 III	5644 II	5744 III

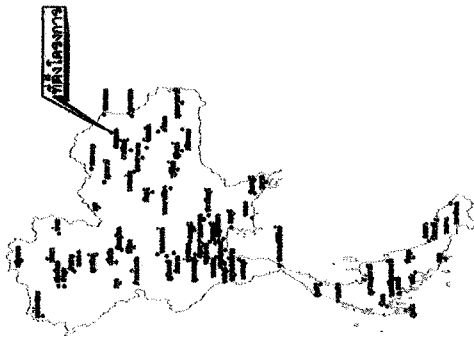

แผนที่ประกอบแผนที่ไทย

- ทางหลวงแผ่นดิน (กรมทางหลวง)
- ทางหลวงที่เช่าใช้ทางรถไฟ (กรมทางหลวงชนบท)
- แม่น้ำ, ลำคลอง
- หนองน้ำ, ห้วย
- หมู่บ้าน
- วัด, มุข, โรงเรียน
- ที่ตั้ง, ไร่, ไร่

องค์การบริหารส่วนตำบลดงหมอกทองใต้

โครงการ


สถานที่ก่อสร้าง : บ้านวังน้ำขาว หมู่ที่ 3 ตำบลดงหมอกทองใต้ อำเภอปานมวง จังหวัดกลันตร

สำรวจ :

ตรวจสอบ :

ตำแหน่ง ผู้อำนวยการส่วนงาน รักษาการส่วนงาน

เขียนแบบ :

ตำแหน่ง ผู้อำนวยการส่วนงาน รักษาการส่วนงาน

เห็นชอบ :

ตำแหน่ง นายกองค์การบริหารส่วนตำบลดงหมอกทองใต้

อนุมัติ :

ตำแหน่ง นายกองค์การบริหารส่วนตำบลดงหมอกทองใต้

ผู้จัดทำ/ผู้แก้ไข :

แก้ไขเพิ่มเติม :


แบบแผนที่ : 732569


แผนที่ : 01/07

สำเนาถูกต้อง


(นายเทพปรีชา นามะ)

นายช่างเขียนชำนาญงาน รักษาการส่วนงาน

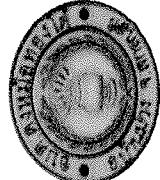


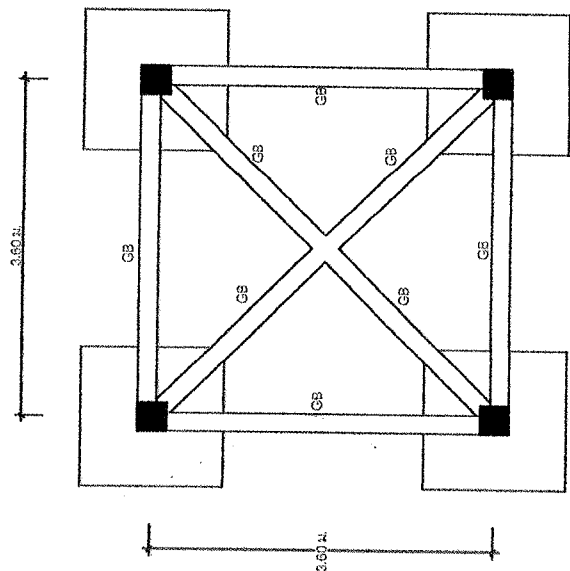

แปลนฐานราก คานคอดิน
มาตราส่วน 1 : 50

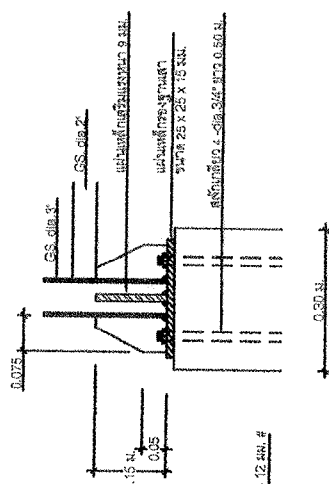

หมายเลขงาน GB

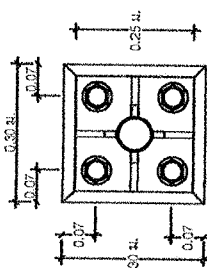

ช. ๓๐






ถังคอนกรีตเสริมเหล็ก (ถังเก็บ)
ขนาดความจุ 2,500 ลิตร

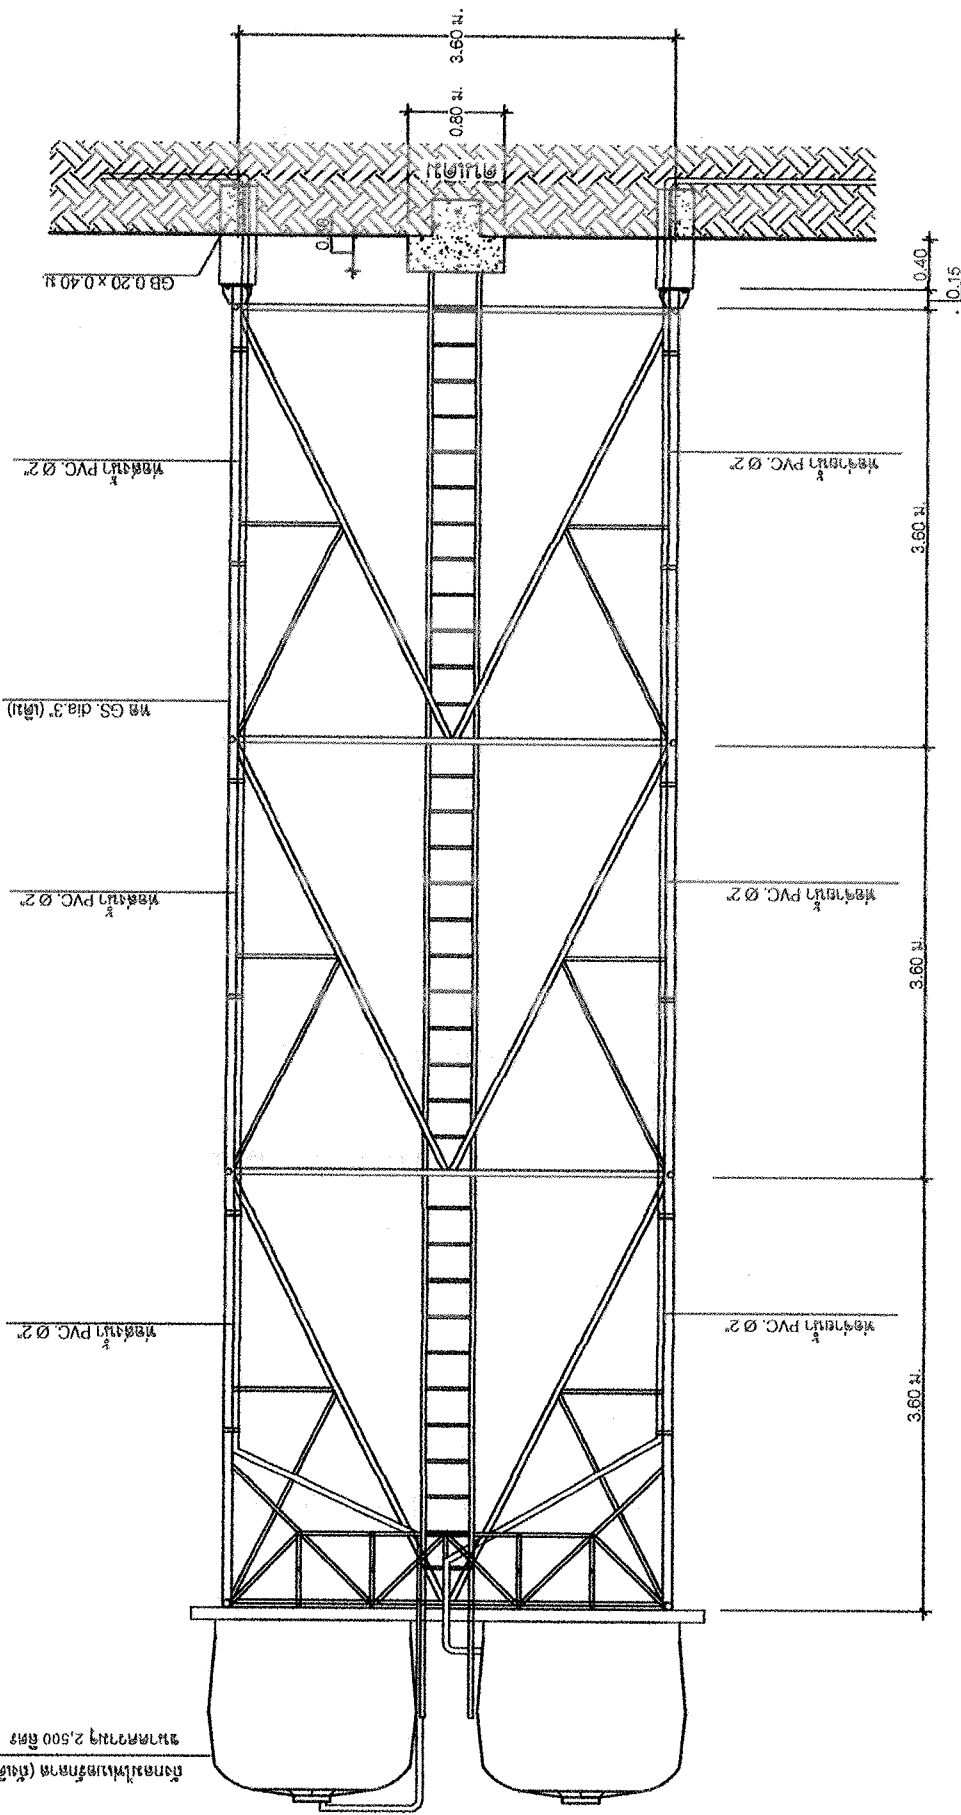

ระดับชั้น A

ระดับชั้น B

ระดับชั้น 3

ระดับชั้น 2

ระดับชั้น 1 + 0.55 M.


สำเนาถูกต้อง

(นายเทพรัตน์ แสงเพชร)




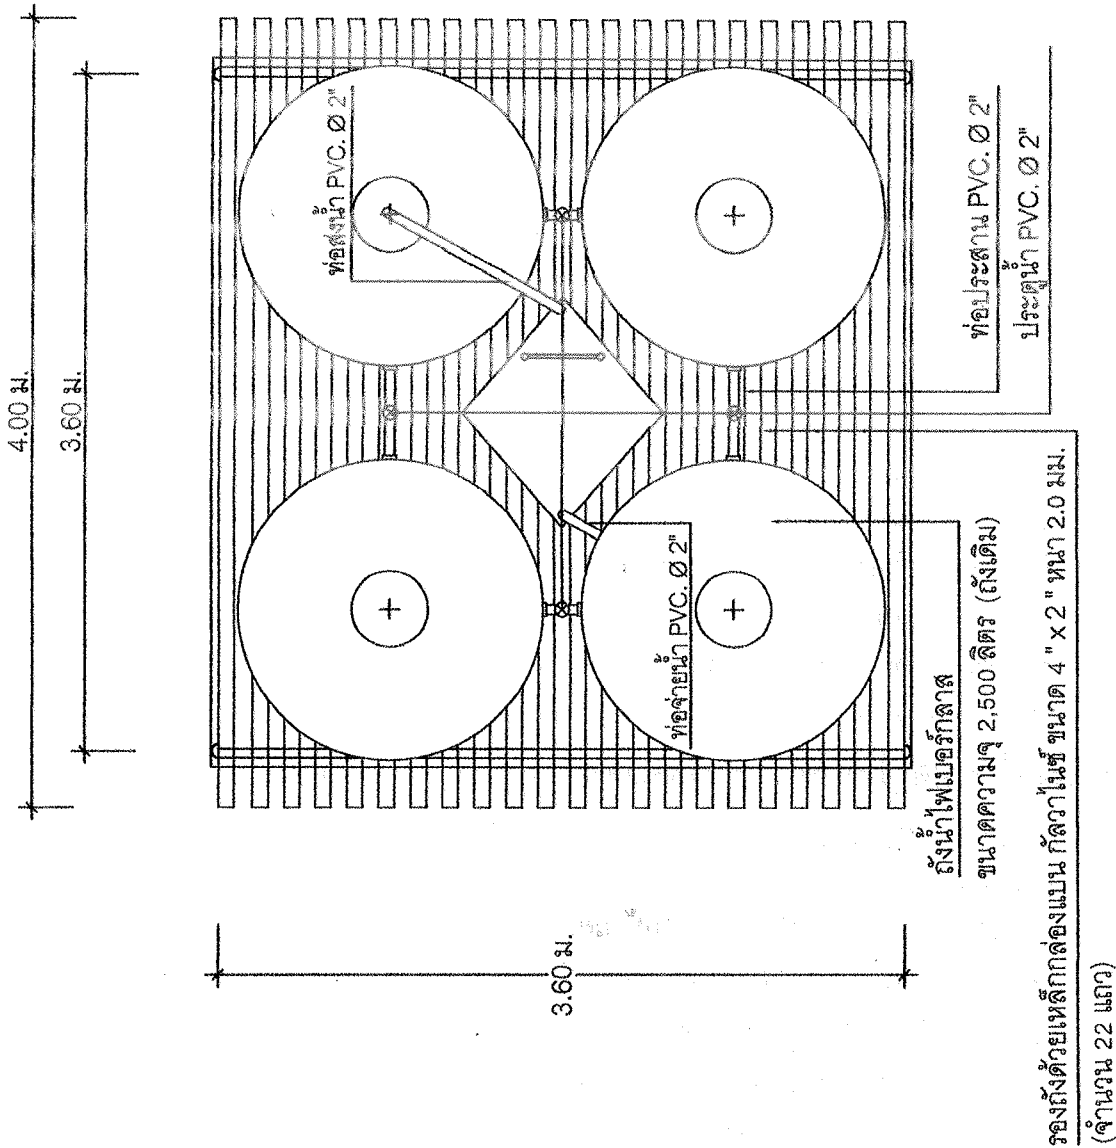

สำเนาถูกต้อง

(นายเทพพิชญ์ แสงเพชร)

นายช่างโยธาชำนาญงาน รักษาการแทน

ผู้อำนวยการกองช่าง

แปลนชั้นรับถังน้ำ

มาตราส่วน 1:50





ตรวจสอบ :

ตำแหน่ง นายช่างโยธาชำนาญงาน รักษาการแทน

ผู้อำนวยการกองช่าง

เห็นชอบ :





วันเดือน/ปี :

แก้ไขเพิ่มเติม :

ใบเสนอ : 732589


แผนที่ :

05/07

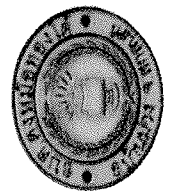

โรงเรียน ชาวสง่าเจริญวิทย์

บ้านวังน้ำขาว หมู่ที่ 3

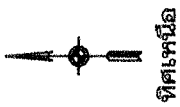

ทิศเหนือ

วัดแสนสุข

สนามกีฬา

แนวท่อ (เดิม)

ท่อถึงประปา

ที่ทำการ

อบต.ดงหม้อทองใต้

แนววางท่อเมนประปา

ระยะห่างประมาณ 240 เมตร

แนววางท่อเมนประปาท่อ พีวีซี ขนาด Ø 2 นิ้ว ชั้น 8.5 (ปลายบาน)

ระยะห่างประมาณ 240 เมตร

บอกลาวลือเปิด - ปิด น้ำประปา จำนวน 2 จุด

- ตำแหน่งท่อเมนประปา และวาล์วเปิด - ปิด


อาจเปลี่ยนแปลงได้แต่ปริมาณงานต้องไม่น้อยกว่าเดิม

ไปบ้านหนองข่อย
สำเนาถูกต้อง

(นายเทพรัตน์ แสงเพชร)

นายช่างโยธามานูงาน รักษาการแทน
ผู้อำนวยการกองช่าง

หมายเหตุ

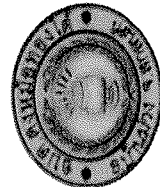

องค์การบริหารส่วนตำบลดงหม้อทองใต้

โครงการ

ปรับปรุงท่อเมนประปาหมู่บ้าน บ้านวังน้ำขาว หมู่ที่ 3


ตรวจสอบ :

ตำแหน่ง นายช่างโยธามานูงาน รักษาการแทน
ผู้อำนวยการกองช่าง

เห็นชอบ :

ตำแหน่ง นายกองค์การบริหารส่วนตำบลดงหม้อทองใต้

วันเดือนปี :

แก้ไขเพิ่มเติม :

ใบเสร็จ : 732569

แผ่นที่ :

06/07